

VISOTA



«ДИЗАЙН ПРОЕКТ РЕКОНСТРУКЦИИ «НОВОДВИНСКИЙ ГОРОДСКОЙ КУЛЬТУРНЫЙ ЦЕНТР»

10.06.2022







VISOTA
АРХИТЕКТУРНО ИССЛЕДОВАТЕЛЬСКОЕ БЮРО

СХЕМА ФУНКЦИОНАЛЬНОГО ЗОНИРОВАНИЯ


1

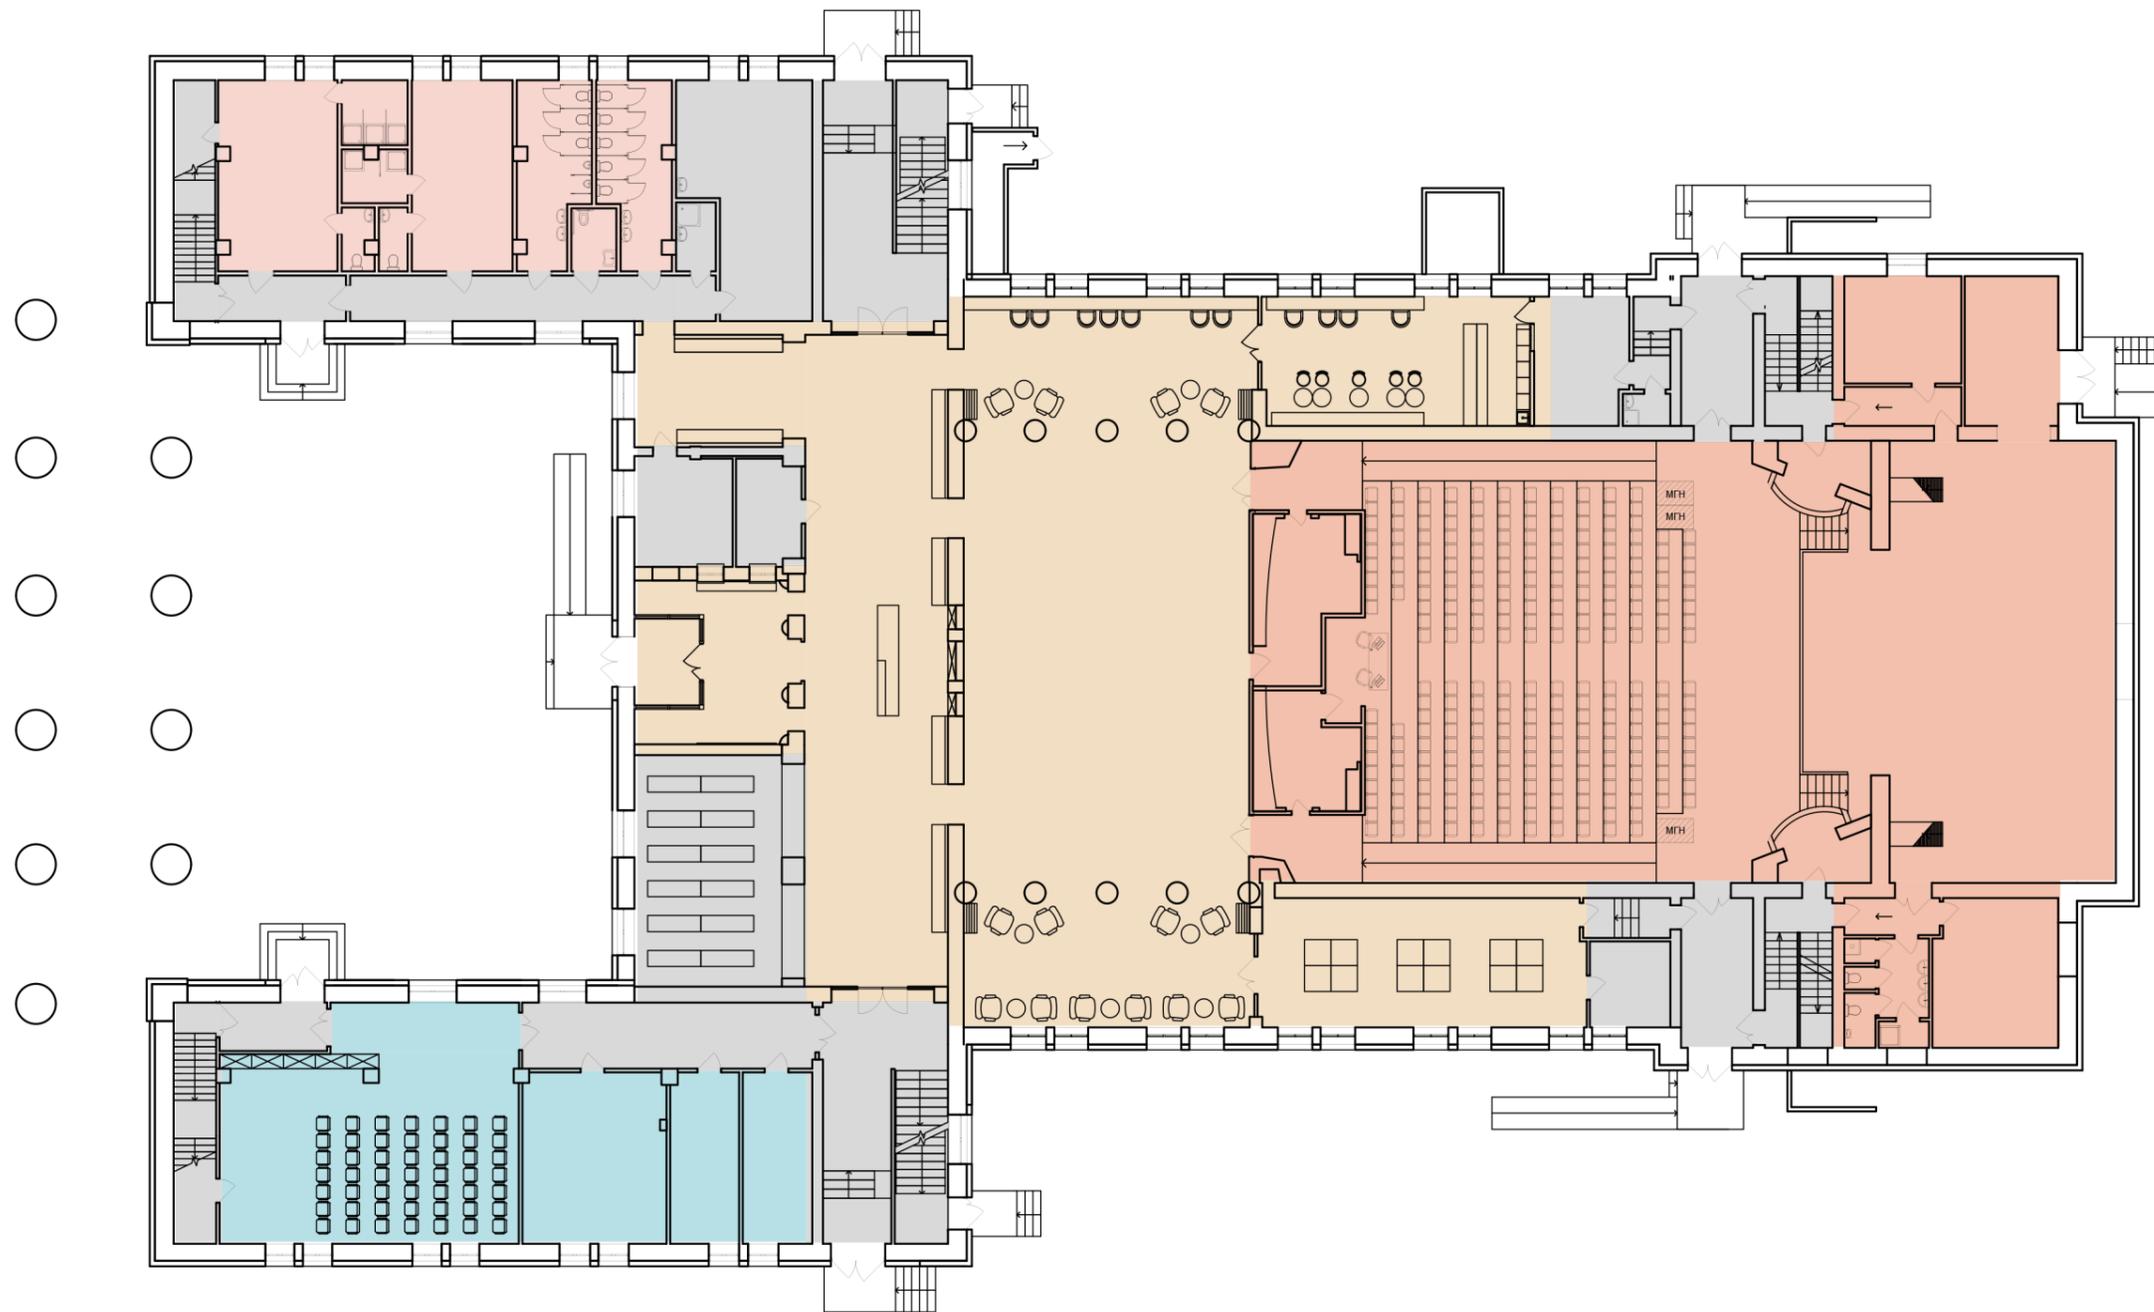

- блок кружковых и кабинетов
- общественные пространства
- блок зрительного зала
- блок танцевальных залов
- блок администрации

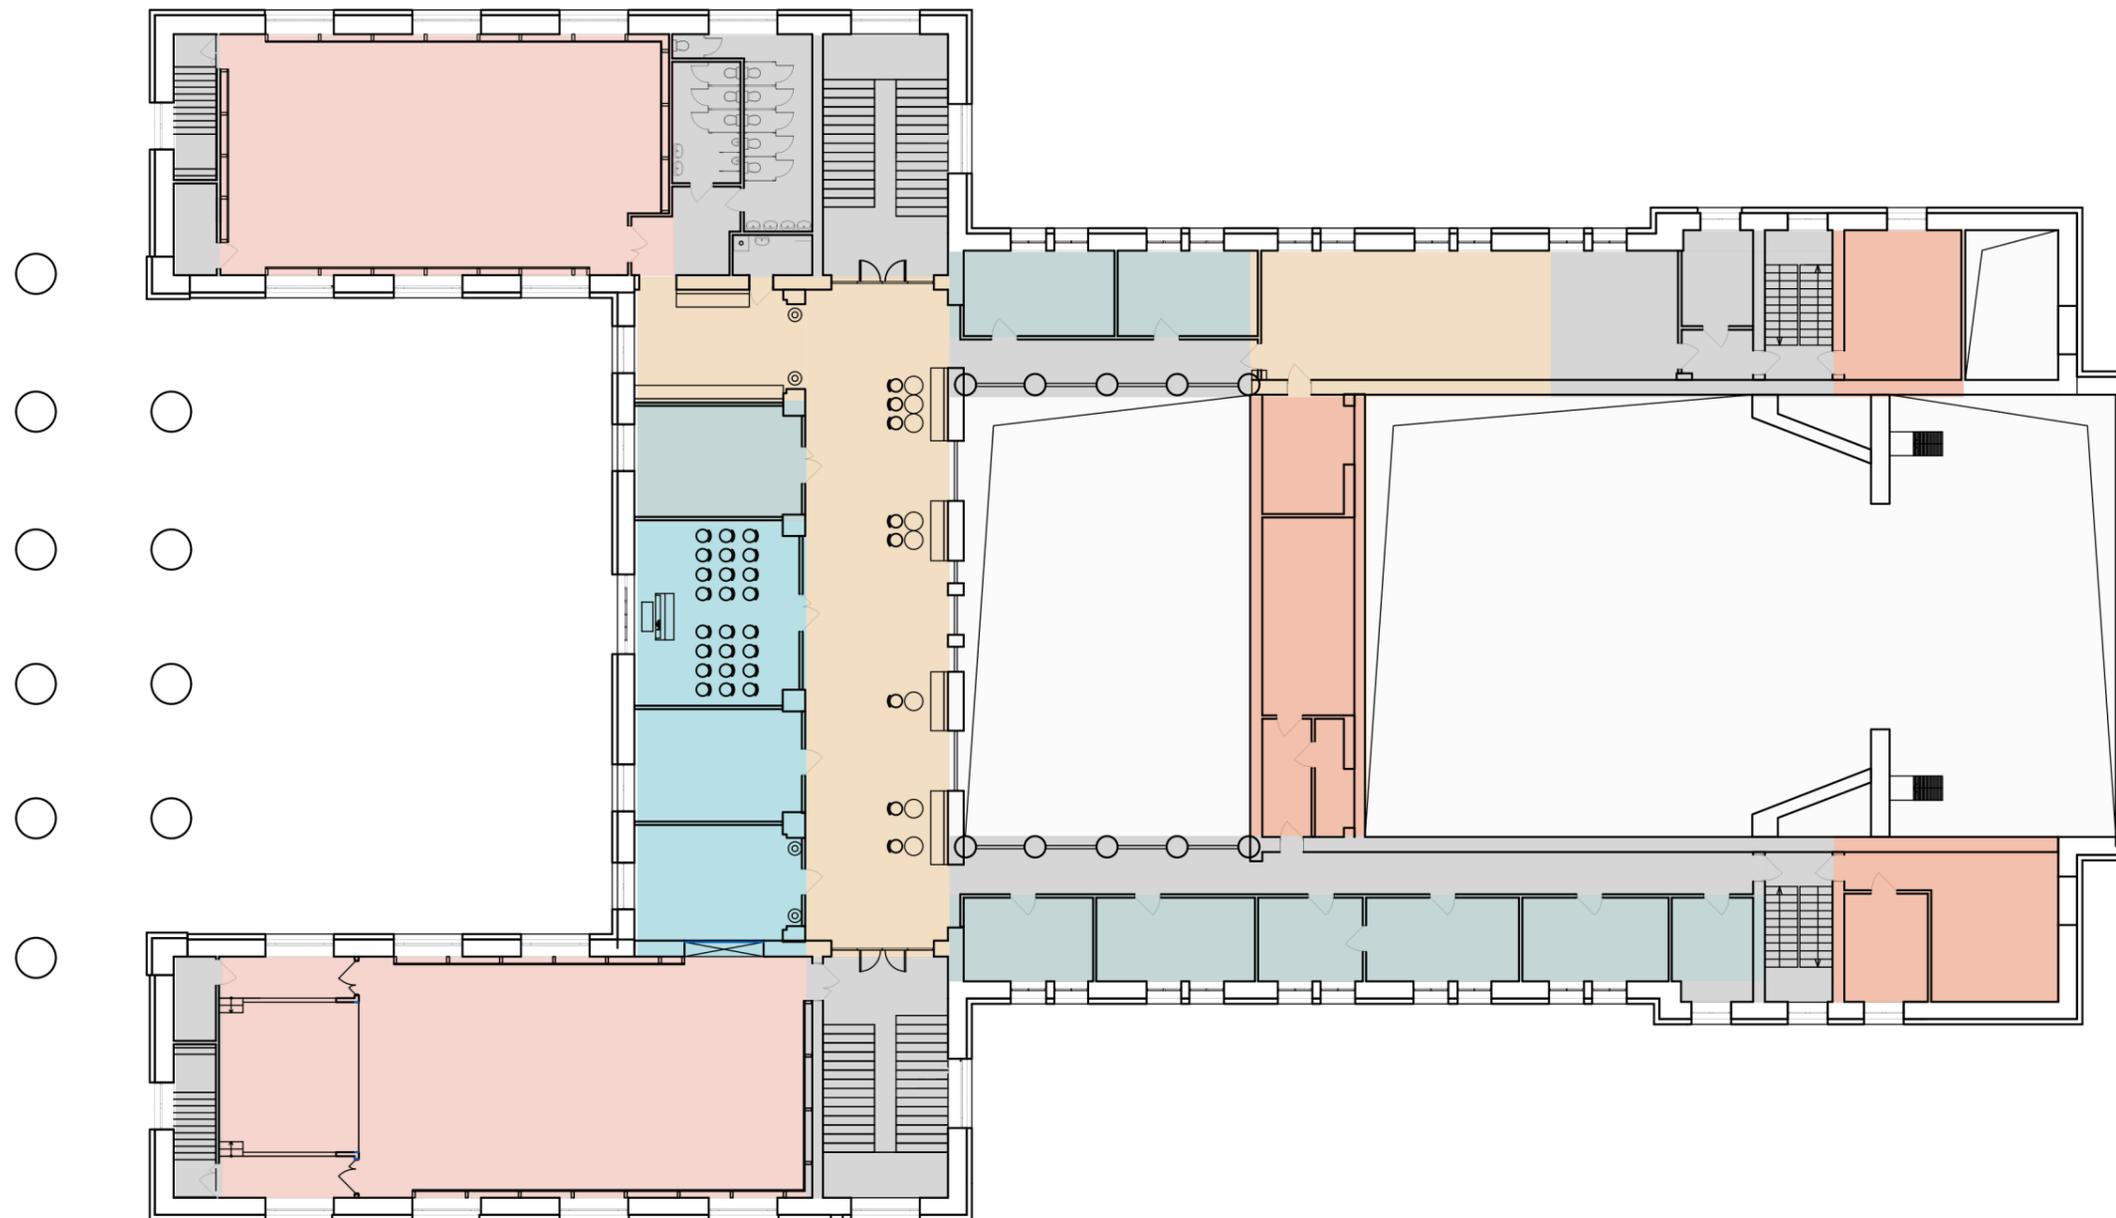

- блок кружковых и кабинетов
- общественные пространства
- блок зрительного зала
- блок танцевальных залов
- блок администрации

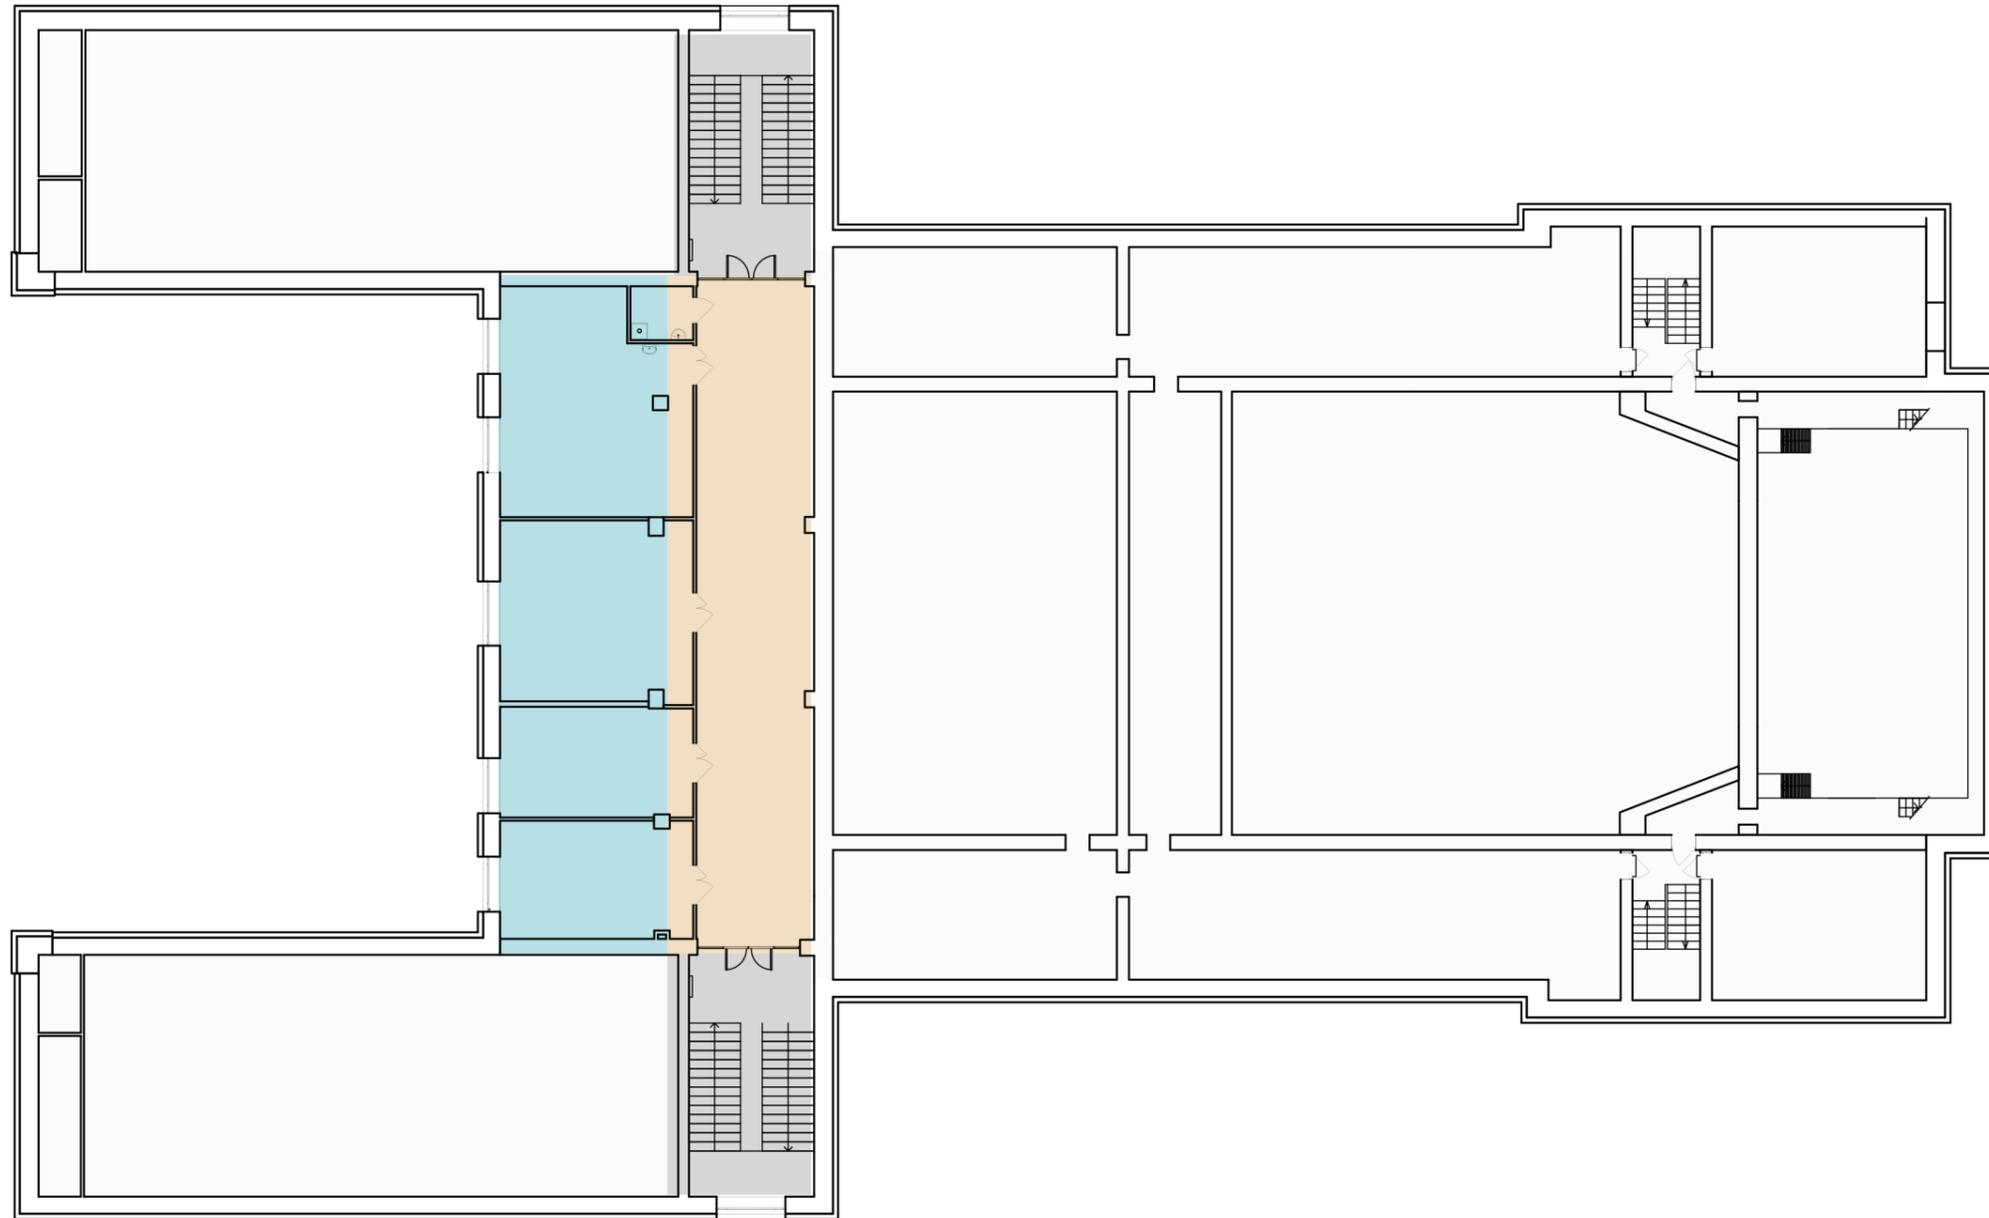

- блок кружковых и кабинетов
- общественные пространства
- блок зрительного зала
- блок танцевальных залов
- блок администрации

ВИЗУАЛИЗАЦИИ ОСНОВНЫХ ПОМЕЩЕНИЙ

2
















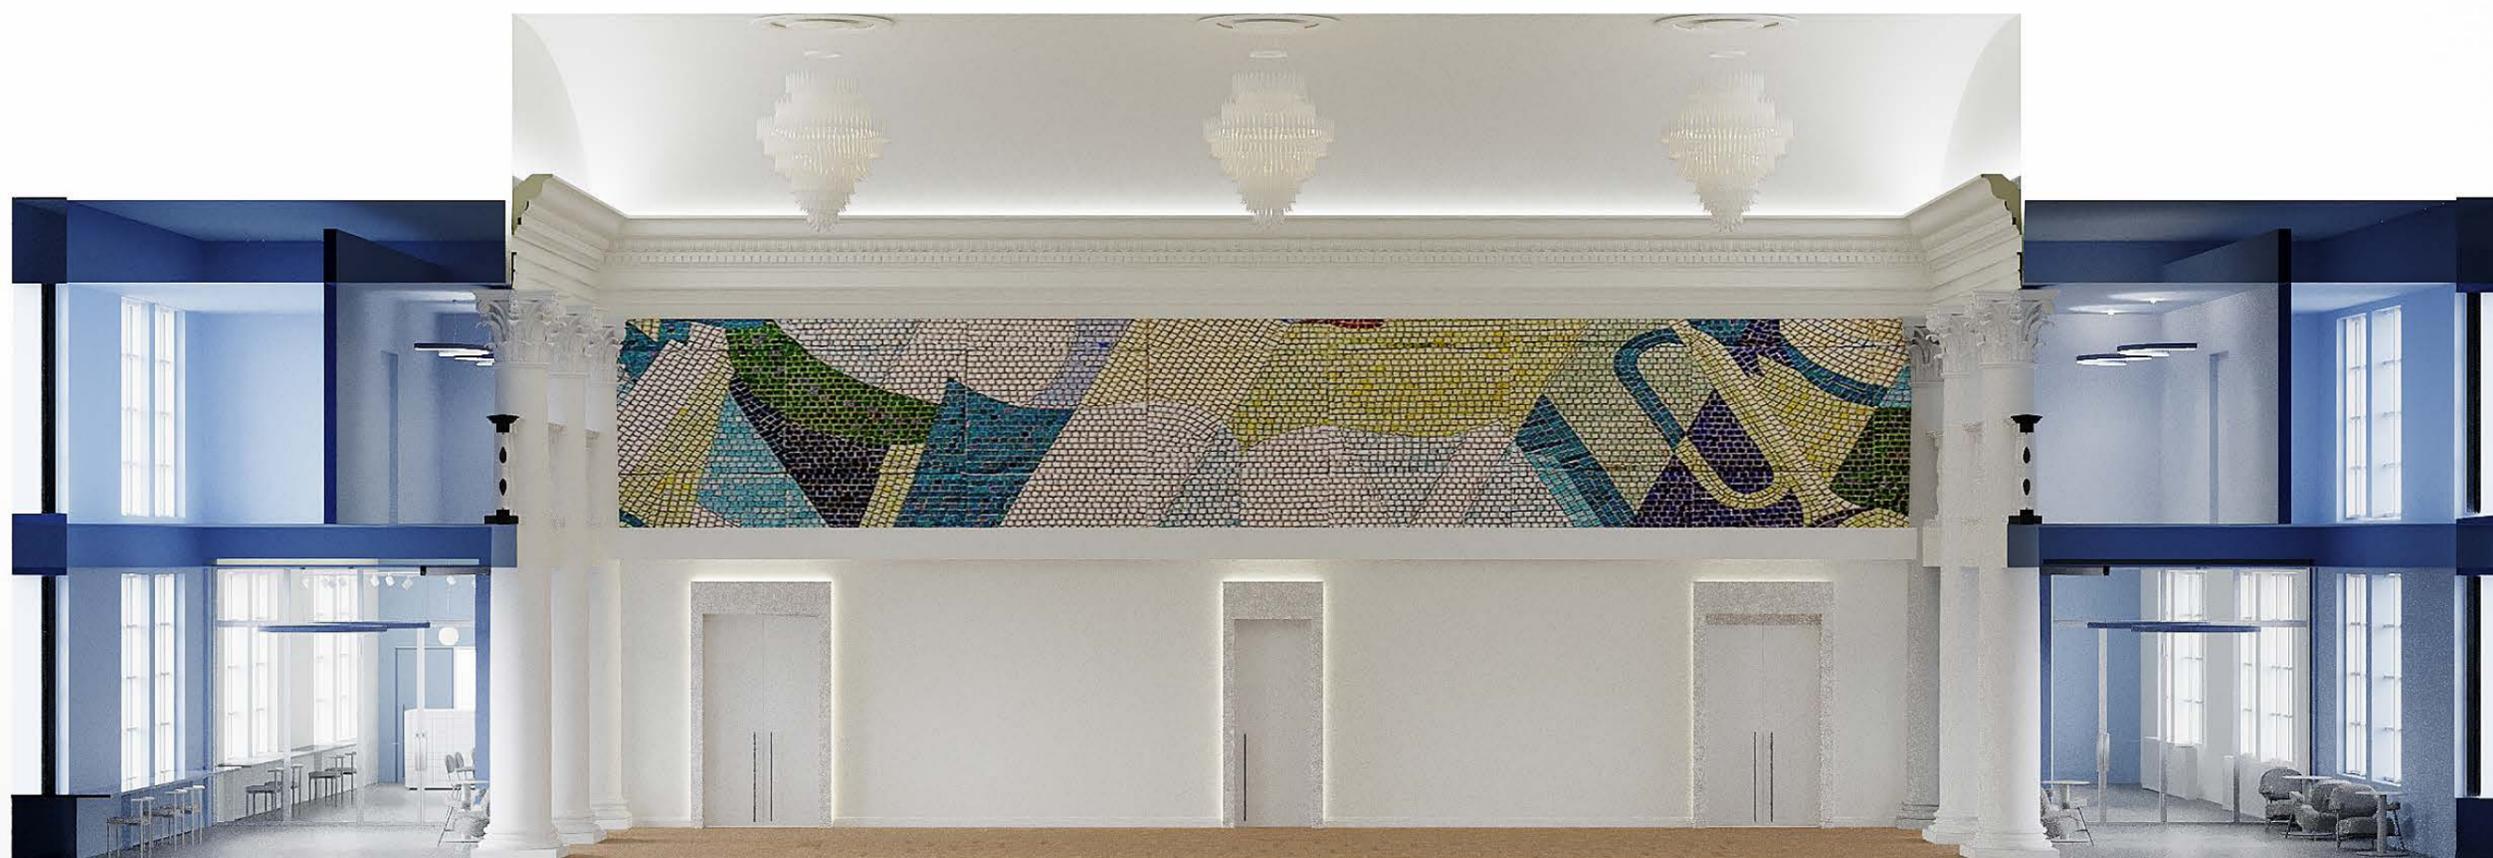



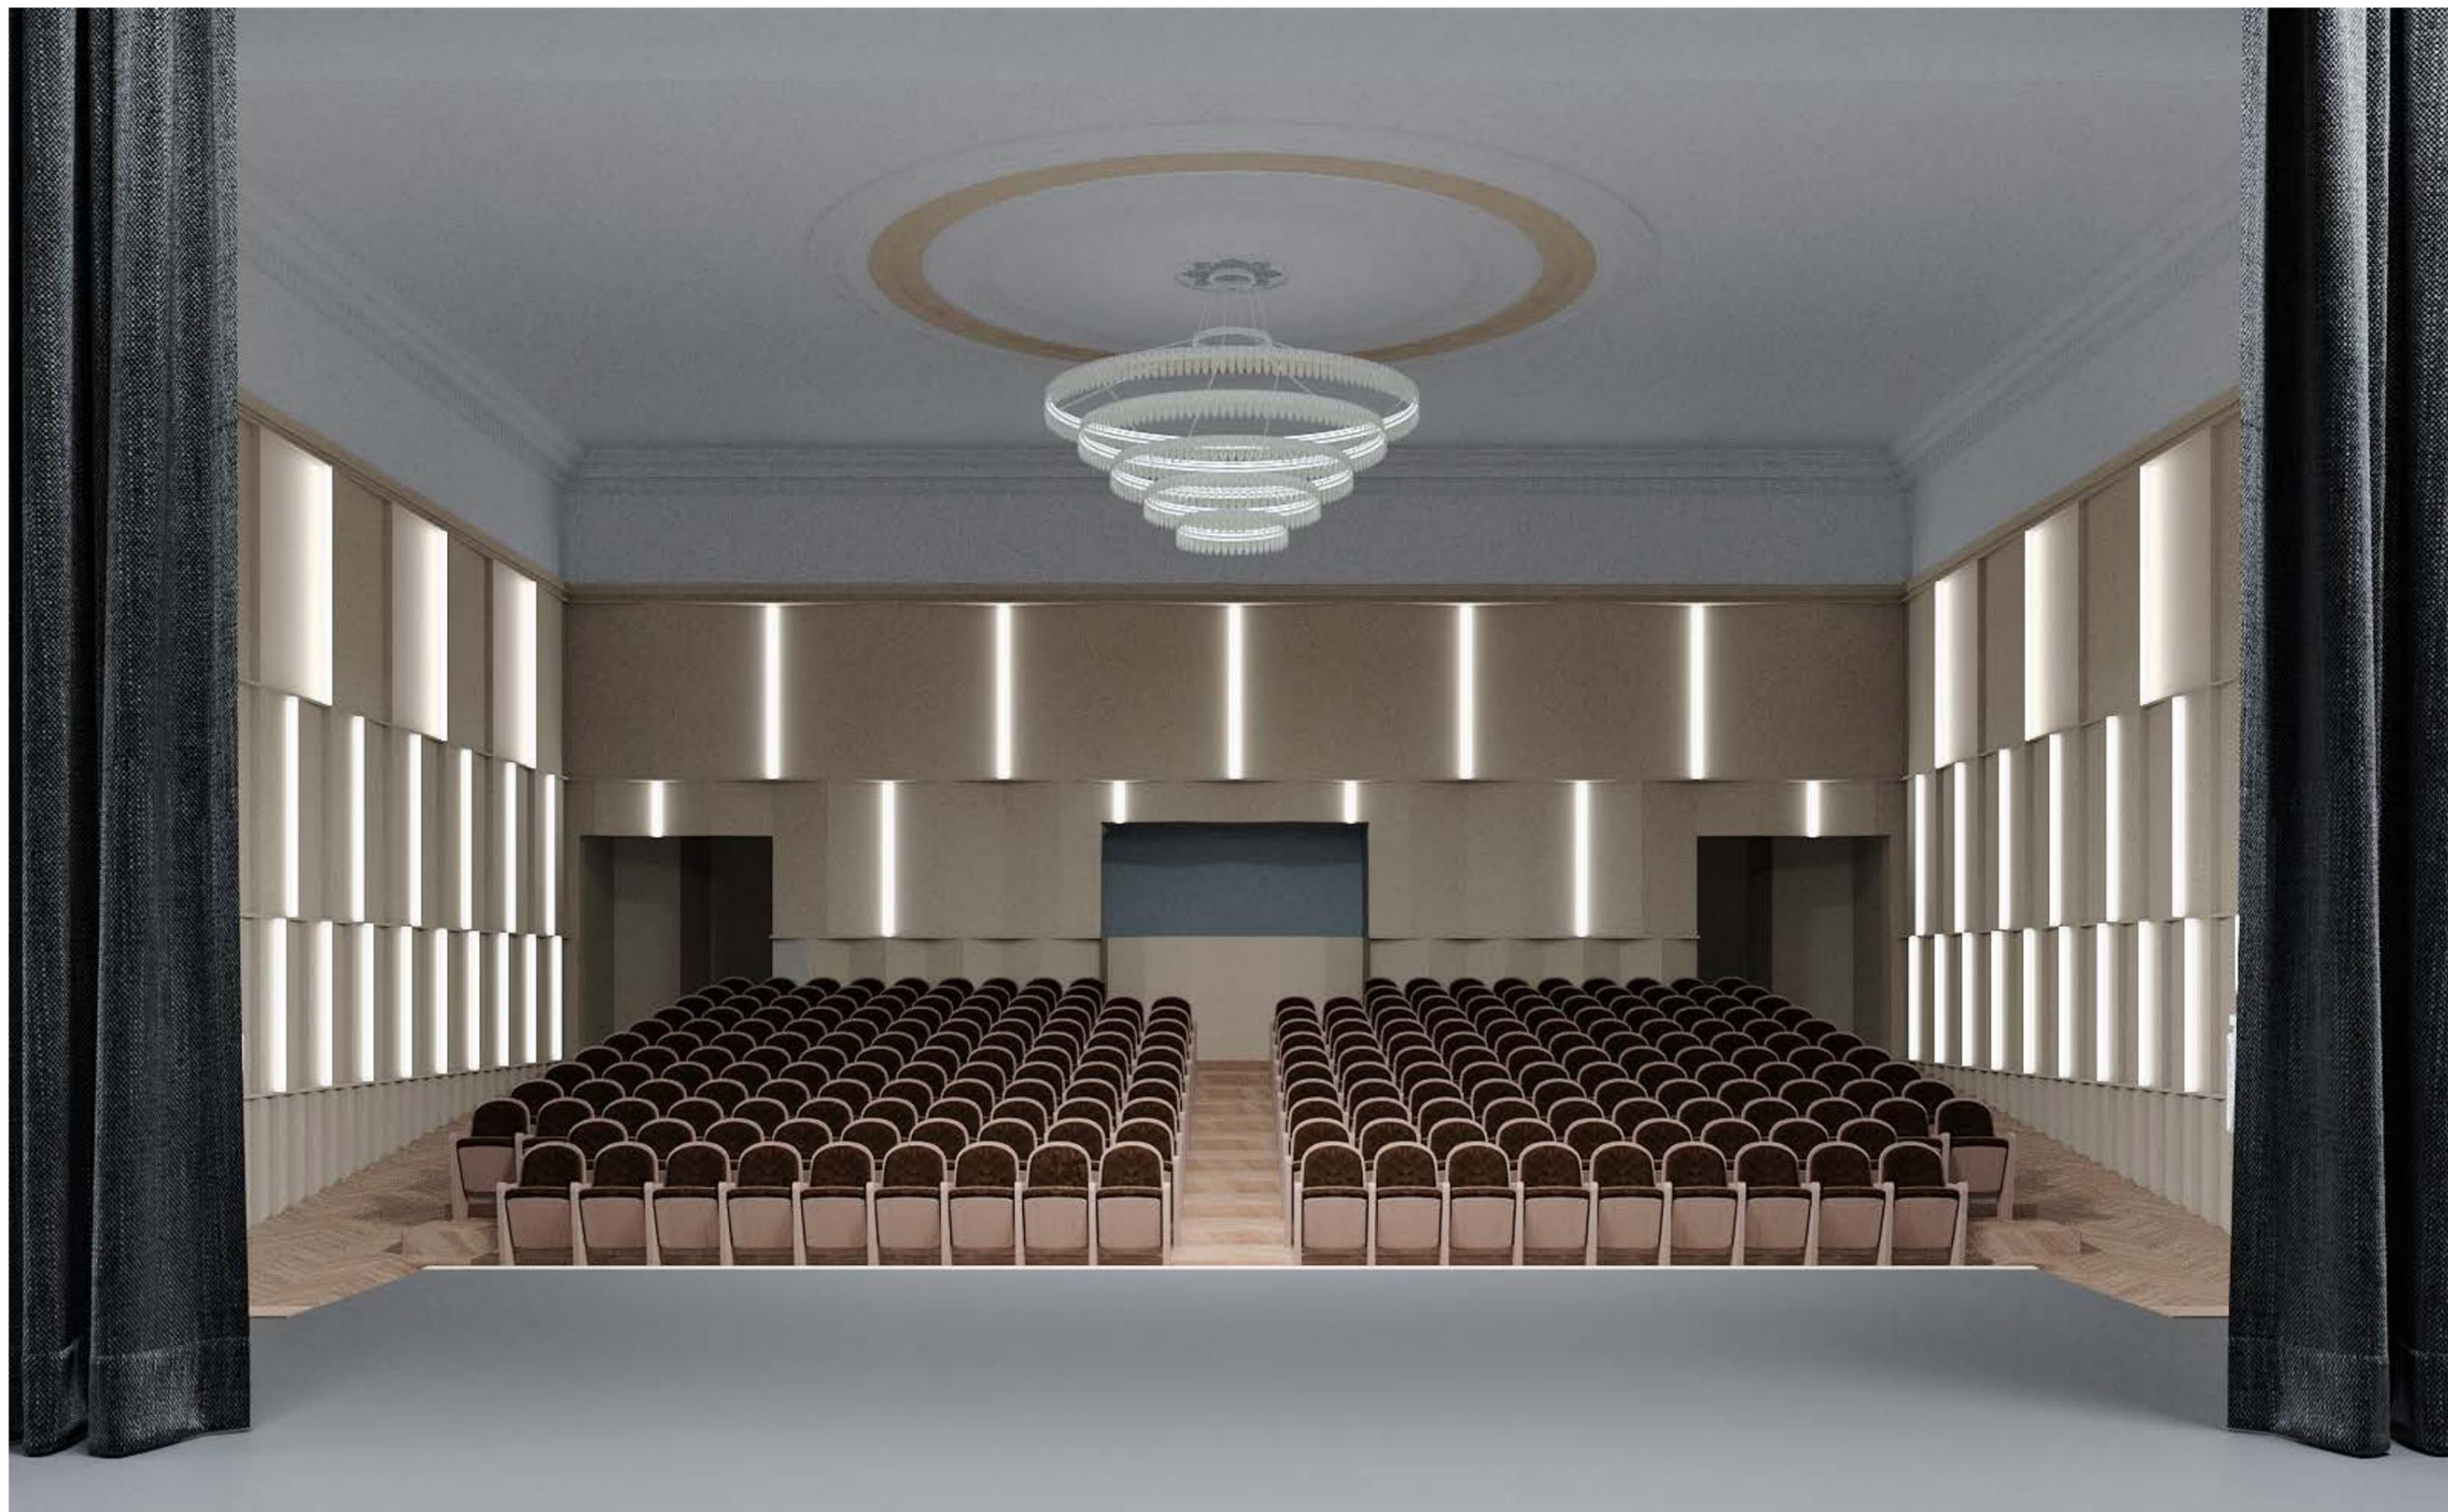



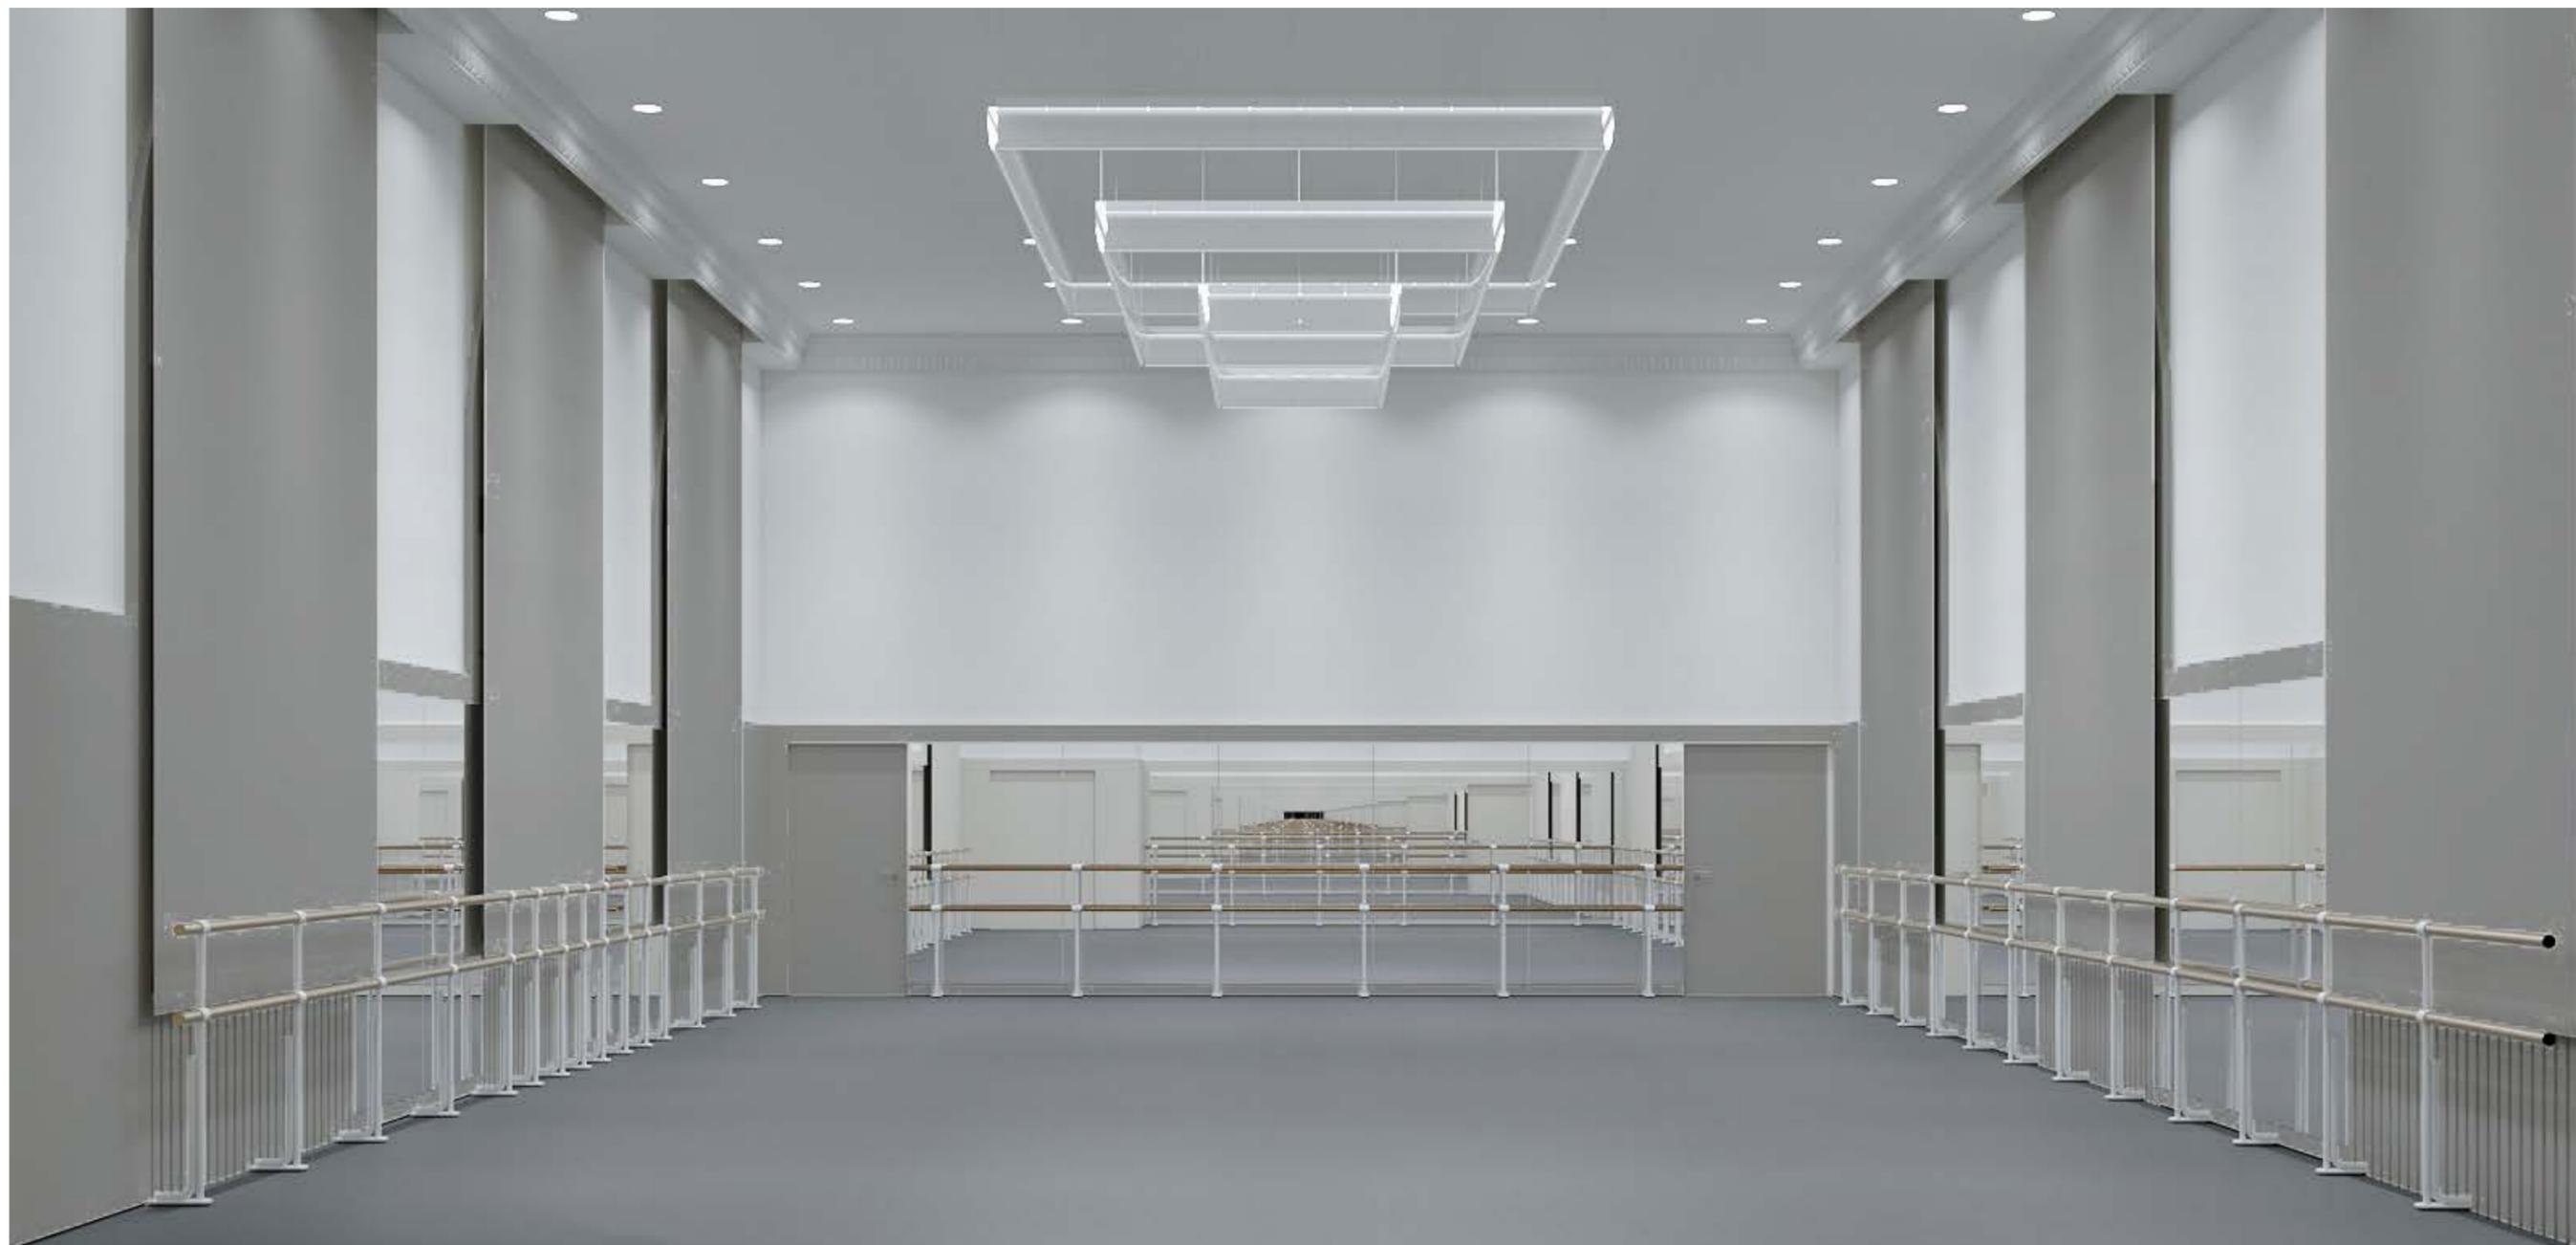









ДИЗАЙН ПРОЕКТ ОСНОВНЫХ ПОМЕЩЕНИЙ

3

План расстановки мебели

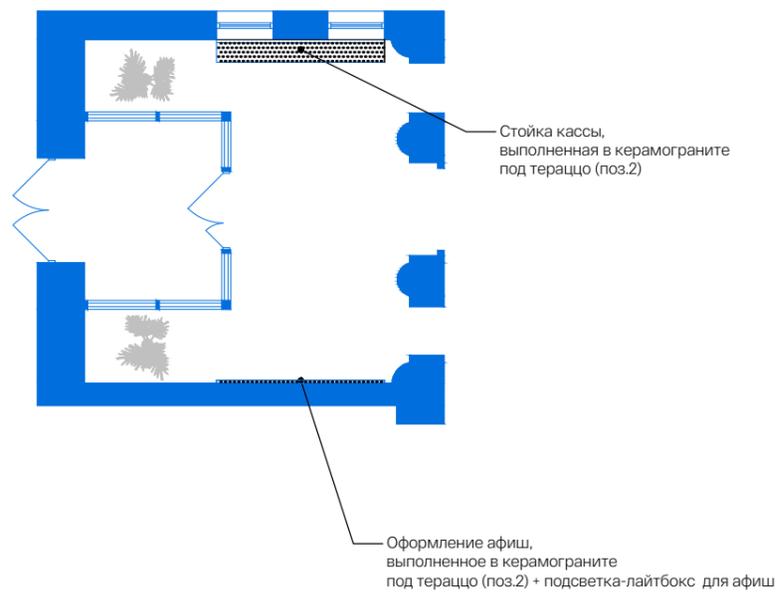

План пола

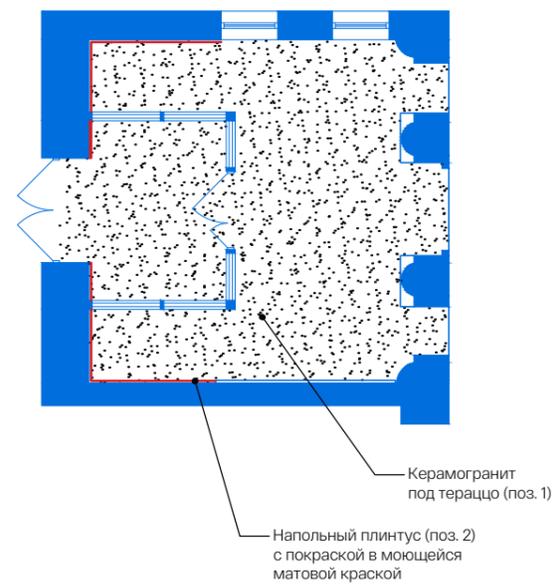



План потолка



Примечания:

1. Все размеры приведены в соответствии с выданными обмерными чертежами и указаны для общего понимания габаритов помещения. Для выяснения точных размеров, раскладок материалов и расстановки оборудования и мебели необходимы контрольные обмеры.
2. Закупка материалов, краски, мебели, дверей, перегородок и оборудования производится строго при согласовании с разработчиками дизайн-проекта.
3. Цвета и типы покрытий подлежат корректировкам до срока сдачи проекта и на стадии закупки материалов.



АИБ "ВЫСОТА"	Подп.	Дата	Кассовый вестибюль, планы 1 этаж	Лист
				1

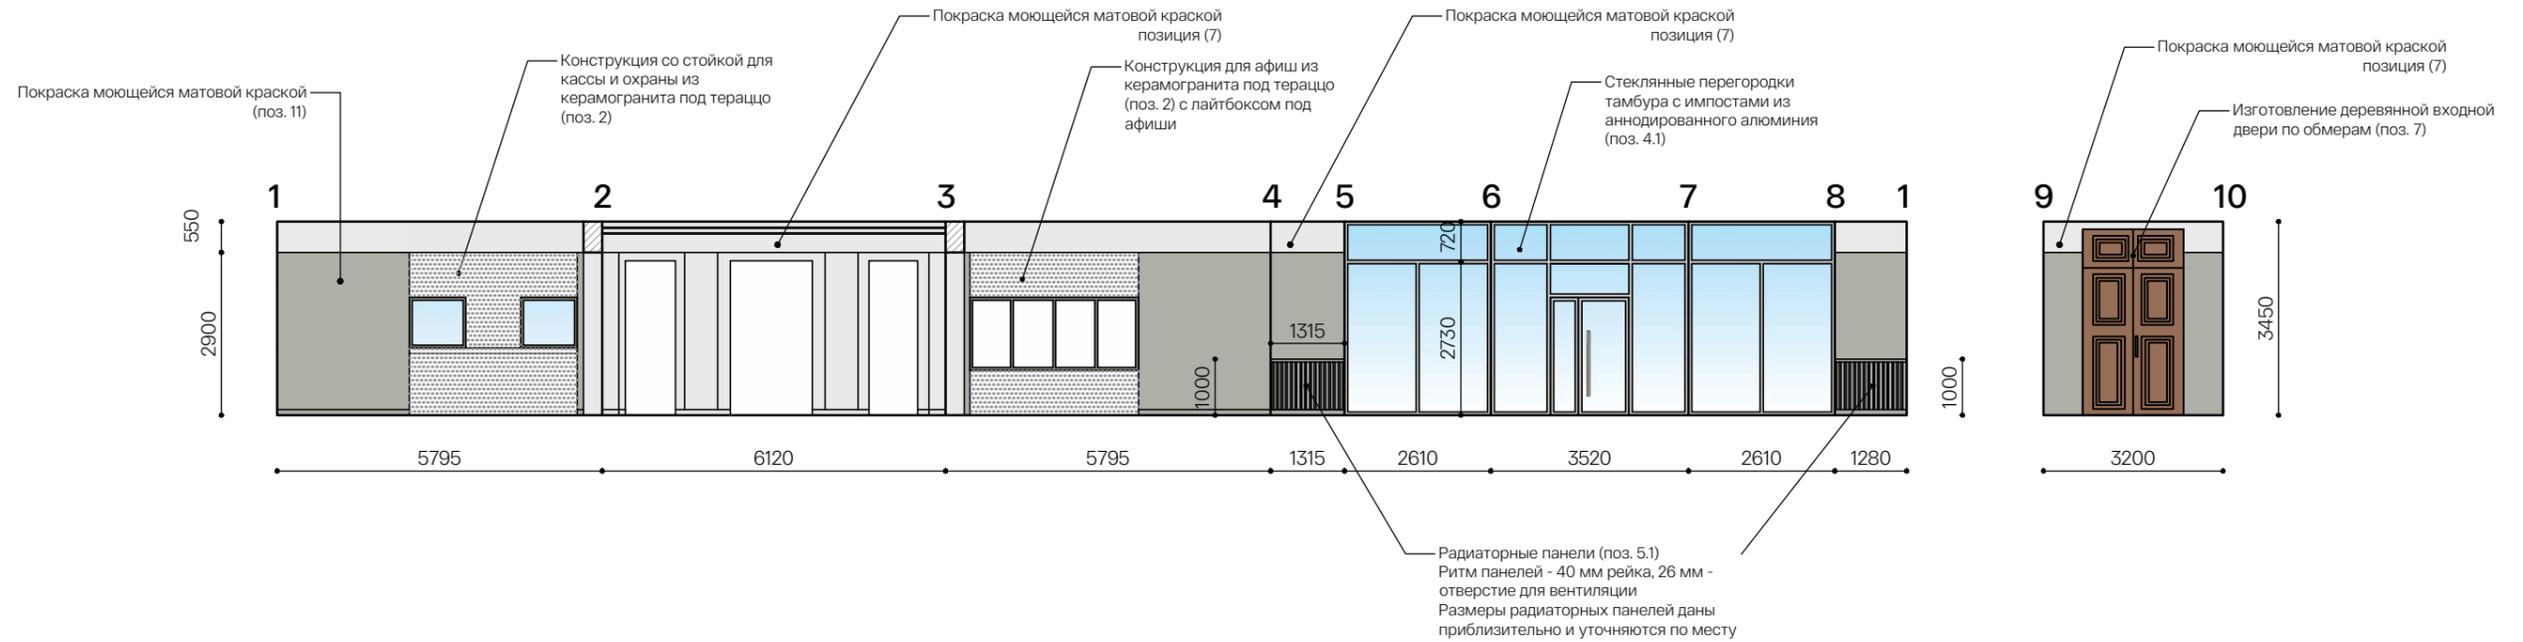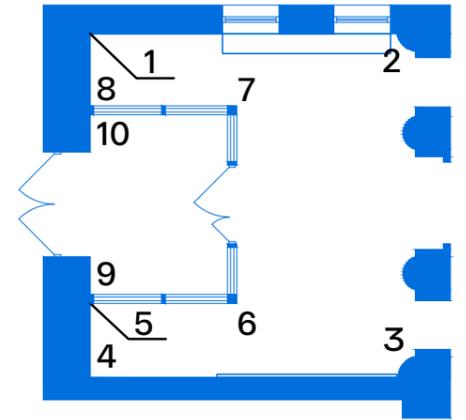

Примечания:

1. Все размеры приведены в соответствии с выданными обмерными чертежами и указаны для общего понимания габаритов помещения. Для выяснения точных размеров, раскладок материалов и расстановки оборудования и мебели необходимы контрольные обмеры.
2. Закупка материалов, краски, мебели, дверей, перегородок и оборудования производится строго при согласовании с разработчиками дизайн-проекта.
3. Цвета и типы покрытий подлежат корректировкам до срока сдачи проекта и на стадии закупки материалов.

АИБ "ВЫСОТА"	Подп.	Дата	Кассовый вестибюль, развертки стен 1 этаж	Лист
				2

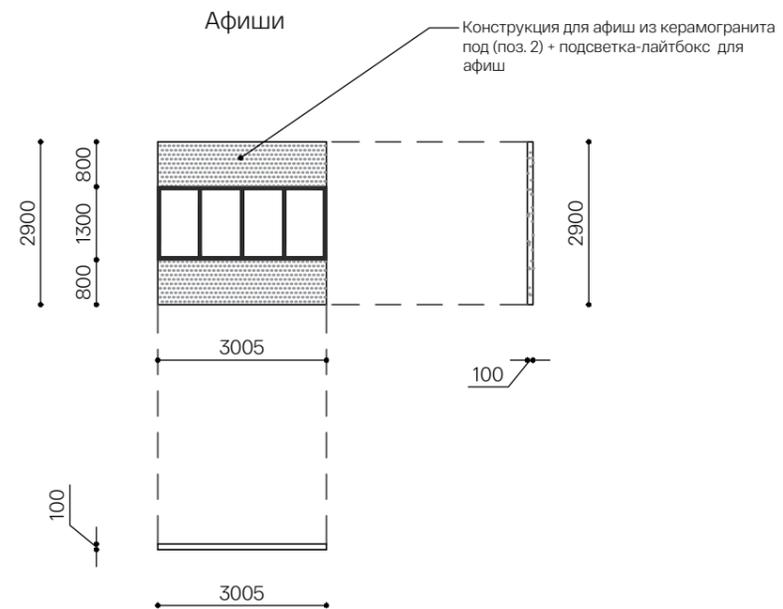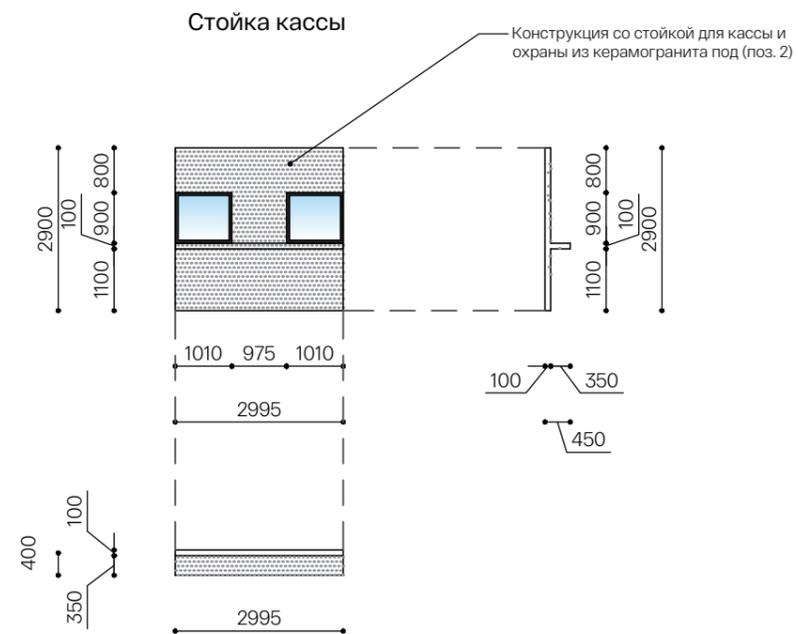


Примечания:


1. Все размеры приведены в соответствии с выданными обмерными чертежами и указаны для общего понимания габаритов помещения. Для выяснения точных размеров, раскладок материалов и расстановки оборудования и мебели необходимы контрольные обмеры.
2. Закупка материалов, краски, мебели, дверей, перегородок и оборудования производится строго при согласовании с разработчиками дизайн-проекта.
3. Цвета и типы покрытий подлежат корректировкам до срока сдачи проекта и на стадии закупки материалов.

АИБ "ВЫСОТА"	Подп.	Дата	Кассовый вестибюль, элементы 1 этаж	Лист
				3


План расстановки мебели

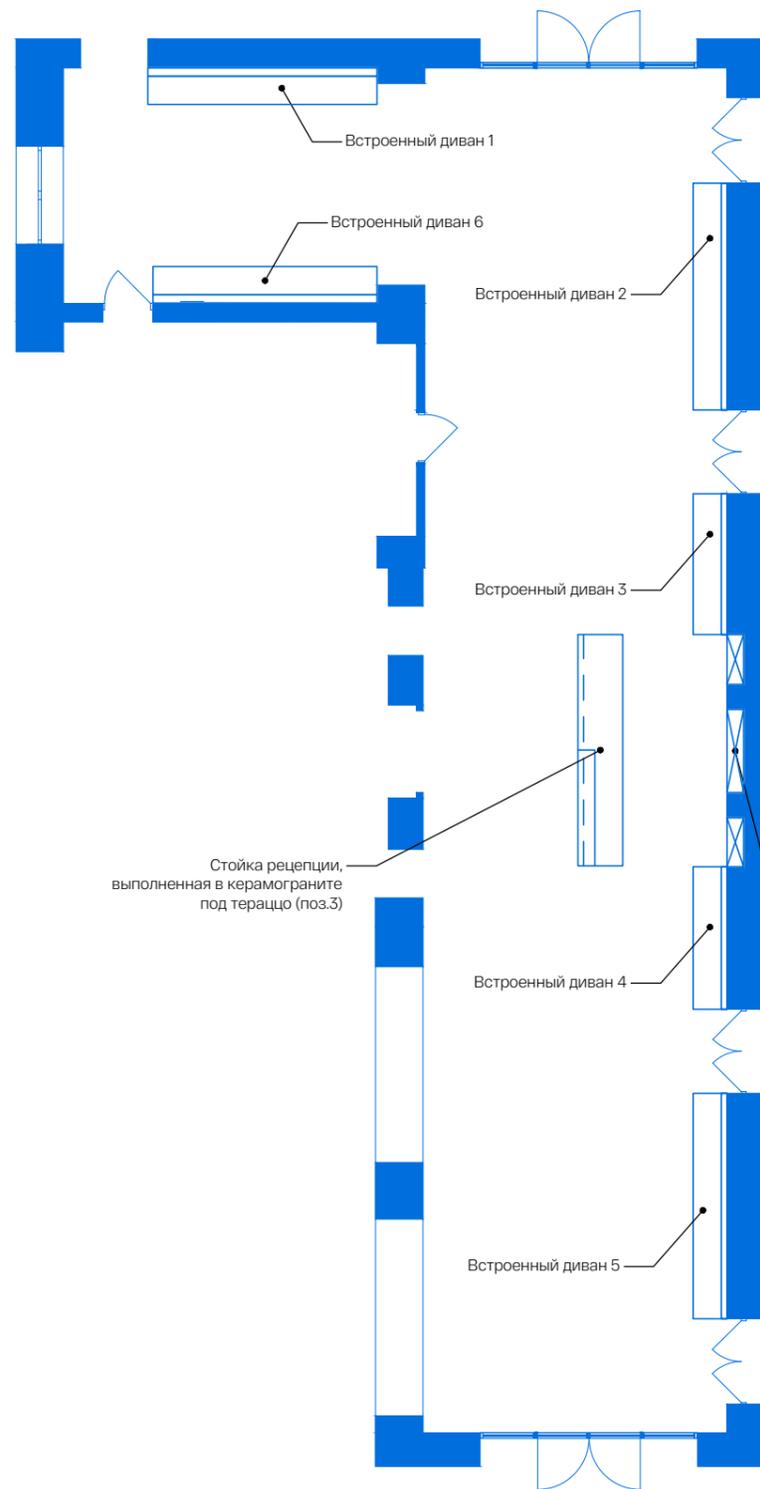

План пола

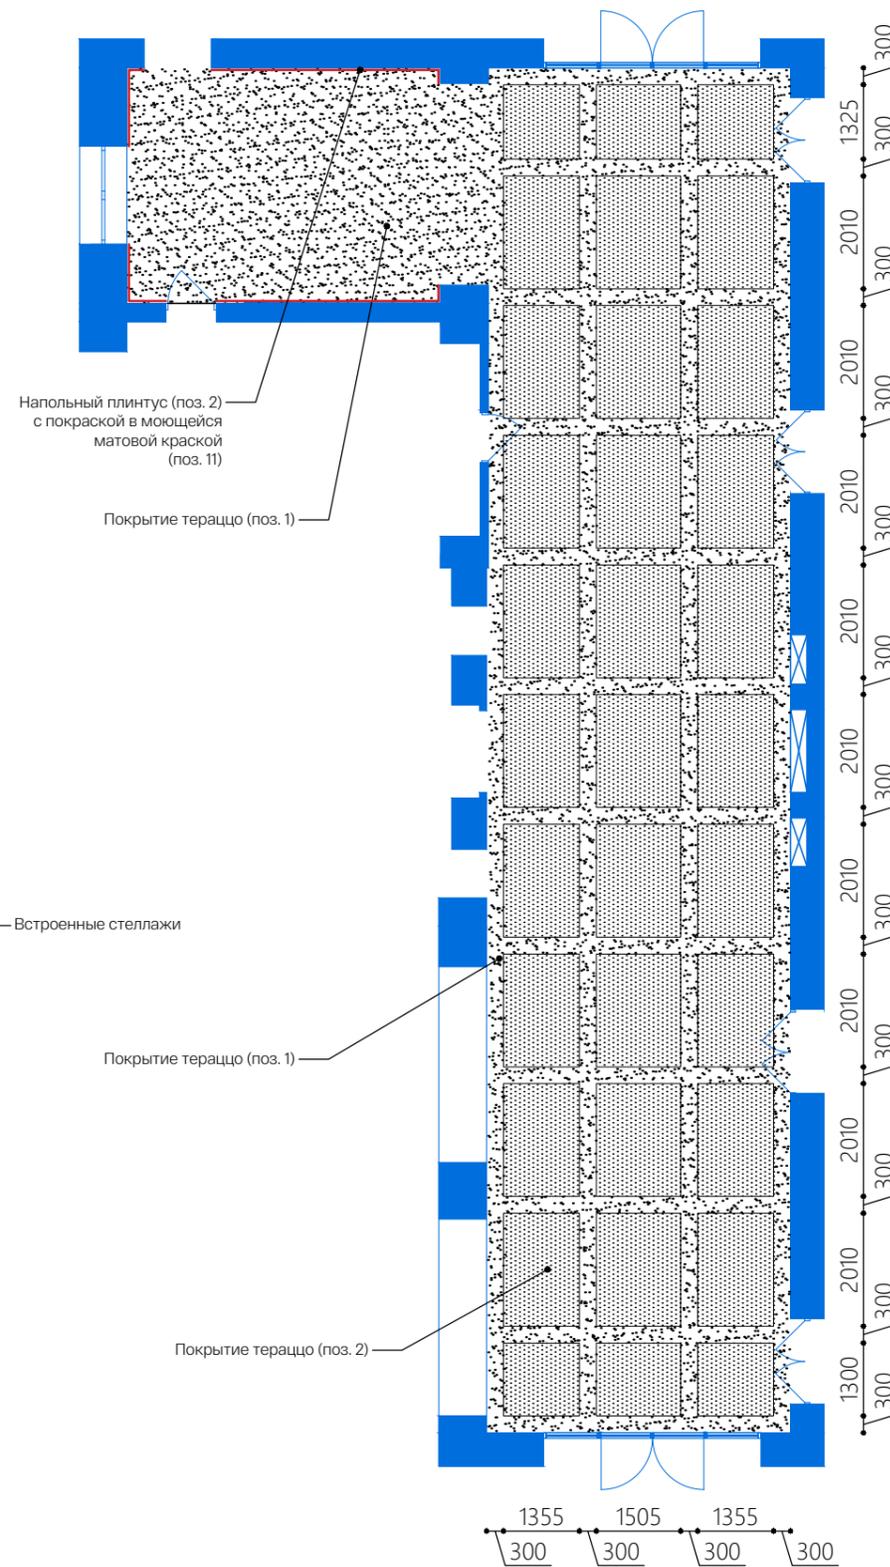





План потолка

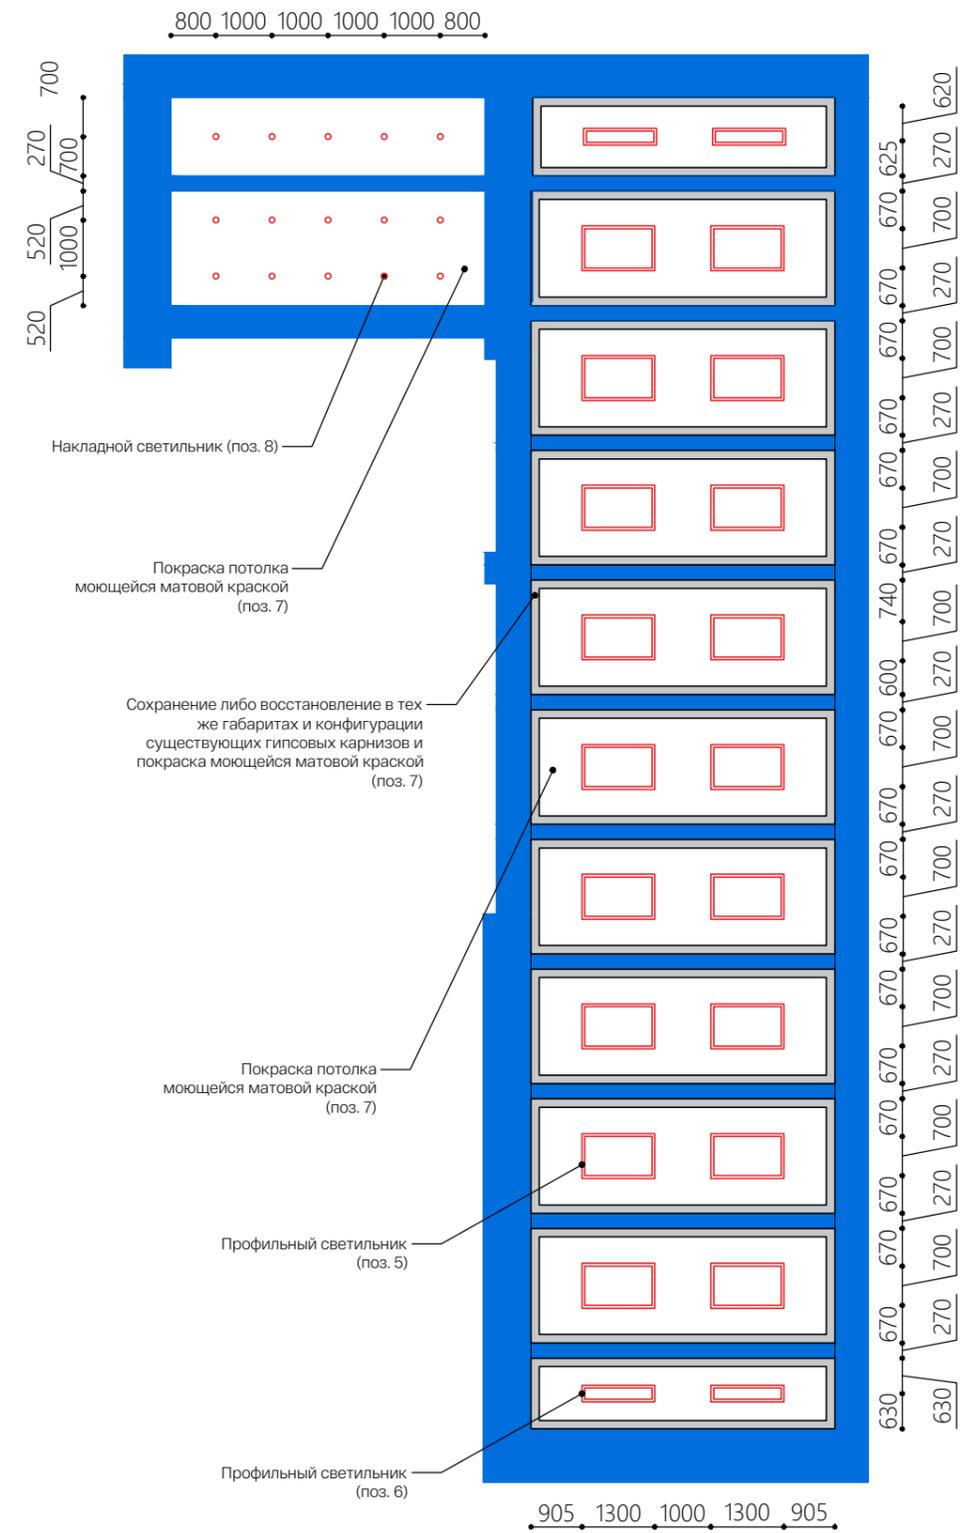

Примечания:

1. Все размеры приведены в соответствии с выданными обмерными чертежами и указаны для общего понимания габаритов помещения. Для выяснения точных размеров, раскладок материалов и расстановки оборудования и мебели необходимы контрольные обмеры.
2. Закупка материалов, краски, мебели, дверей, перегородок и оборудования производится строго при согласовании с разработчиками дизайн-проекта.
3. Цвета и типы покрытий подлежат корректировкам до срока сдачи проекта и на стадии закупки материалов.

АИБ "ВЫСОТА"	Подп.	Дата	Холл, планы 1 этаж	Лист
				4

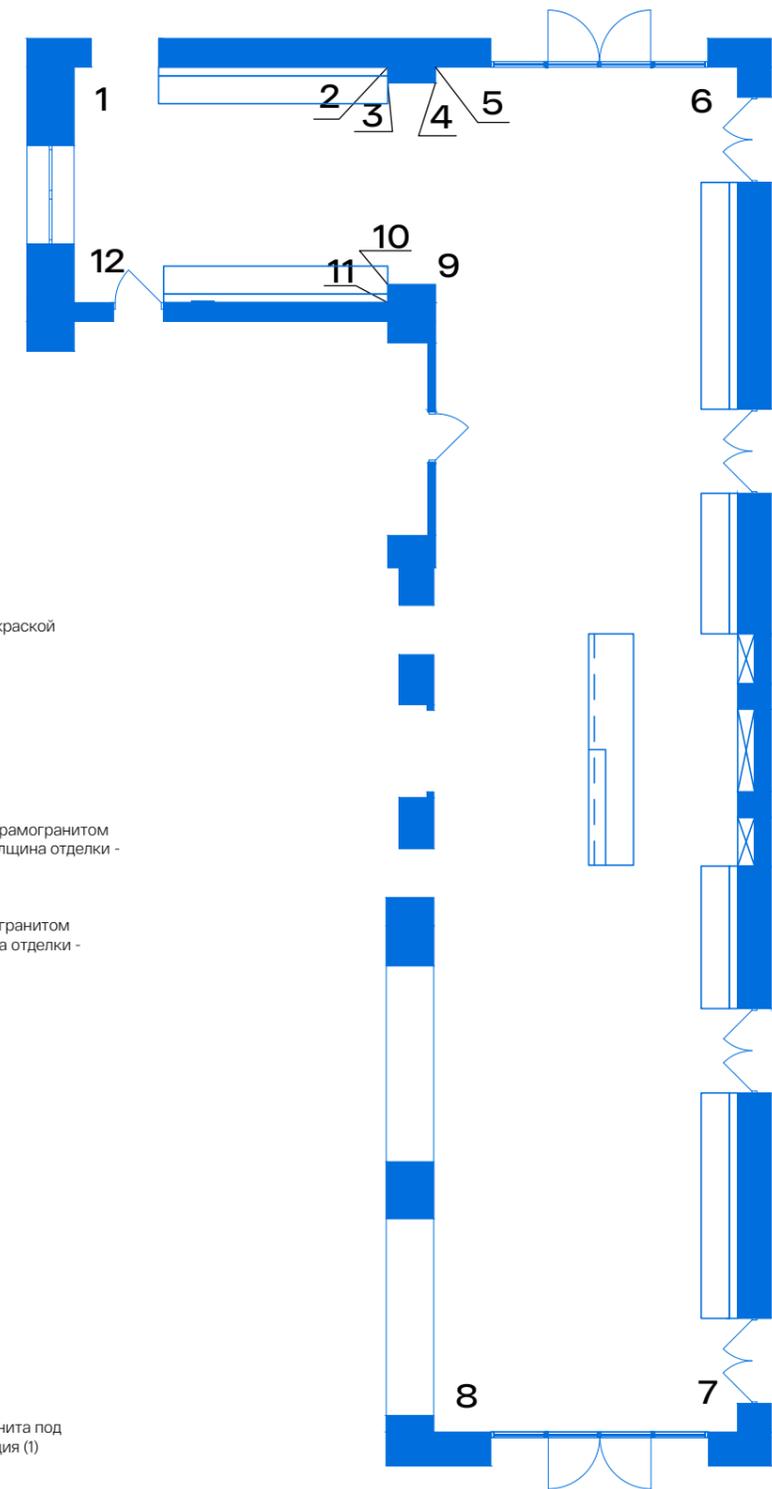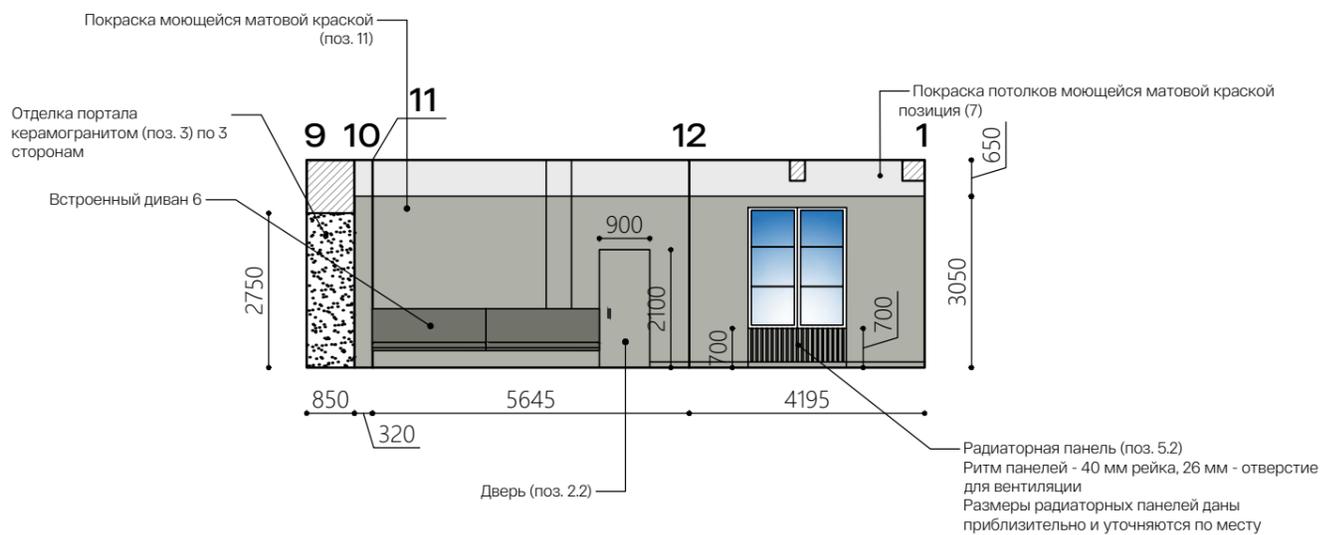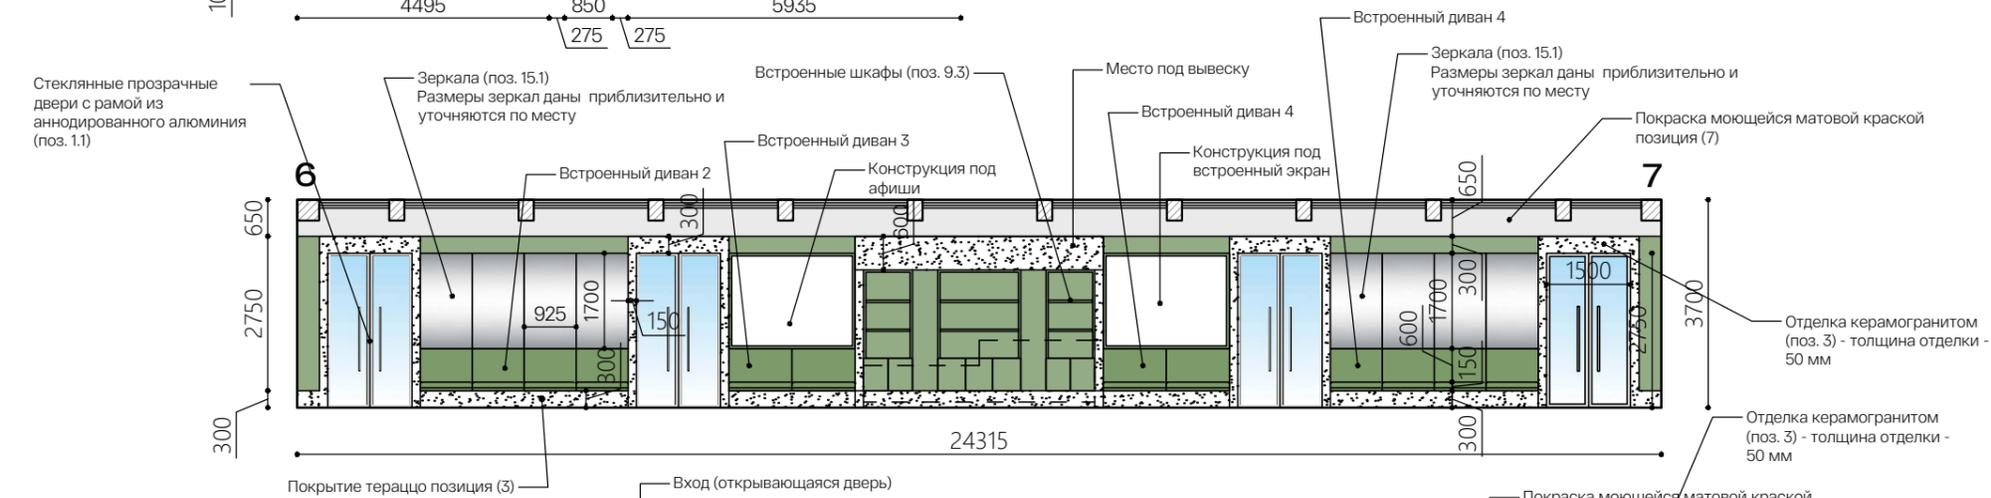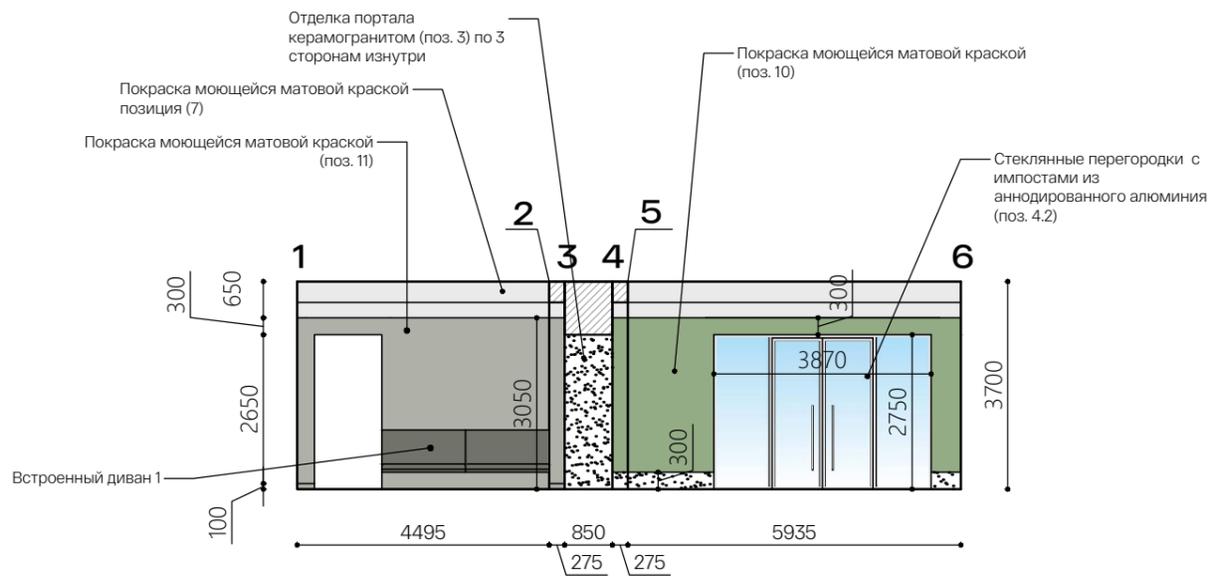


Примечания:


1. Все размеры приведены в соответствии с выданными обмерными чертежами и указаны для общего понимания габаритов помещения. Для выяснения точных размеров, раскладок материалов и расстановки оборудования и мебели необходимы контрольные обмеры.
2. Закупка материалов, краски, мебели, дверей, перегородок и оборудования производится строго при согласовании с разработчиками дизайн-проекта.
3. Цвета и типы покрытий подлежат корректировкам до срока сдачи проекта и на стадии закупки материалов.

АИБ "ВЫСОТА"	Подп.	Дата	Холл, развертки стен 1 этаж	Лист
				5


Встроенный диван 1,
изготовление (поз. 9.1)

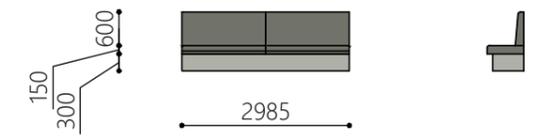


Встроенный диван 2,
изготовление (поз. 9.1)

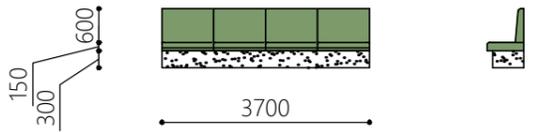


Встроенный диван 3,
изготовление (поз. 9.1)

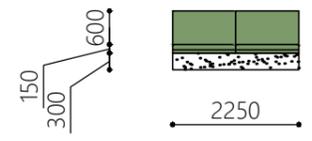


Встроенный диван 4,
изготовление (поз. 9.1)

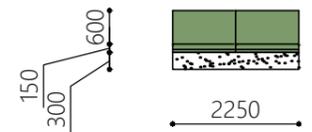


Встроенный диван 5,
изготовление (поз. 9.1)

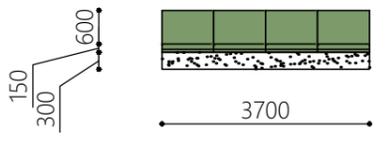


Встроенный диван 6,
изготовление (поз. 9.1)

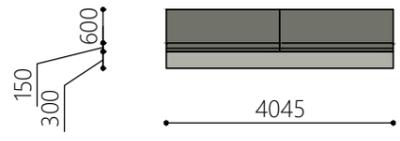

Стойка рецепции (поз. 9.4)

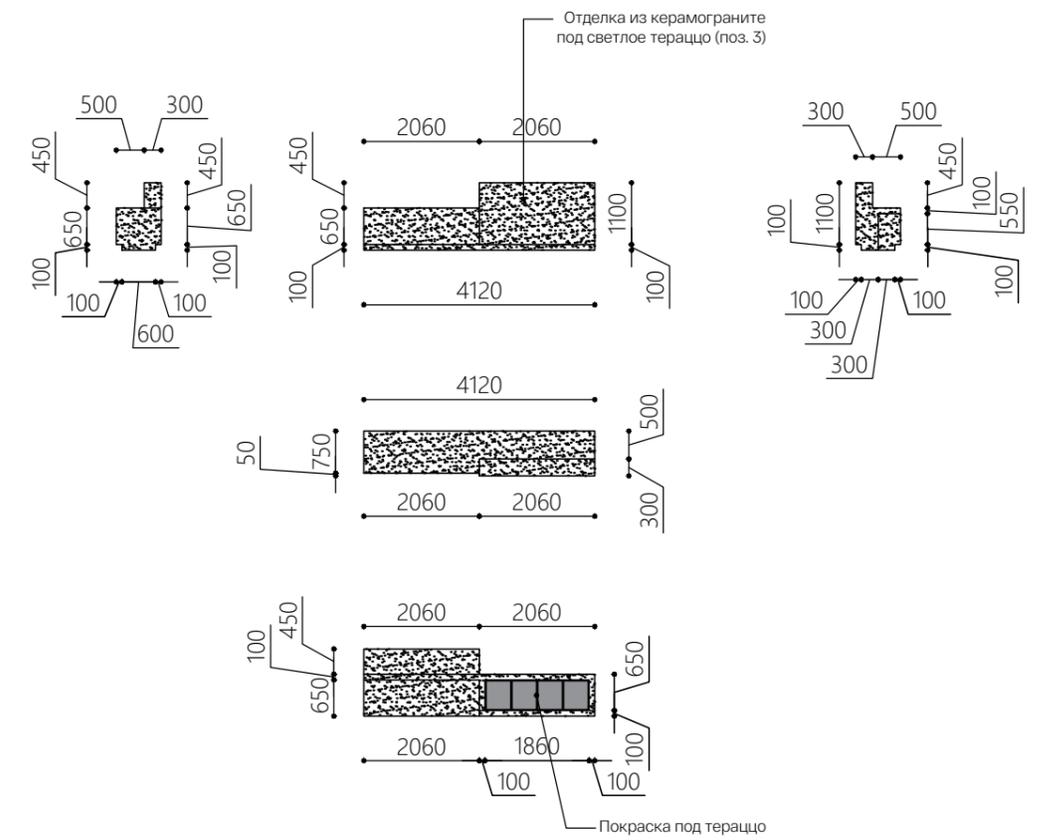

Стеллажи (поз. 9.3)

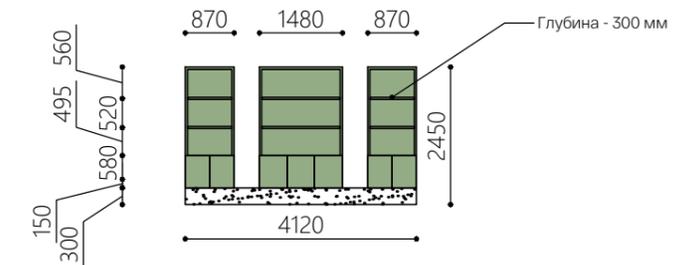


Примечания:


1. Все размеры приведены в соответствии с выданными обмерными чертежами и указаны для общего понимания габаритов помещения. Для выяснения точных размеров, раскладок материалов и расстановки оборудования и мебели необходимы контрольные обмеры.
2. Закупка материалов, краски, мебели, дверей, перегородок и оборудования производится строго при согласовании с разработчиками дизайн-проекта.
3. Цвета и типы покрытий подлежат корректировкам до срока сдачи проекта и на стадии закупки материалов.

АИБ "ВЫСОТА"	Подп.	Дата	Холл, элементы 1 этаж	Лист
				6


План расстановки мебели

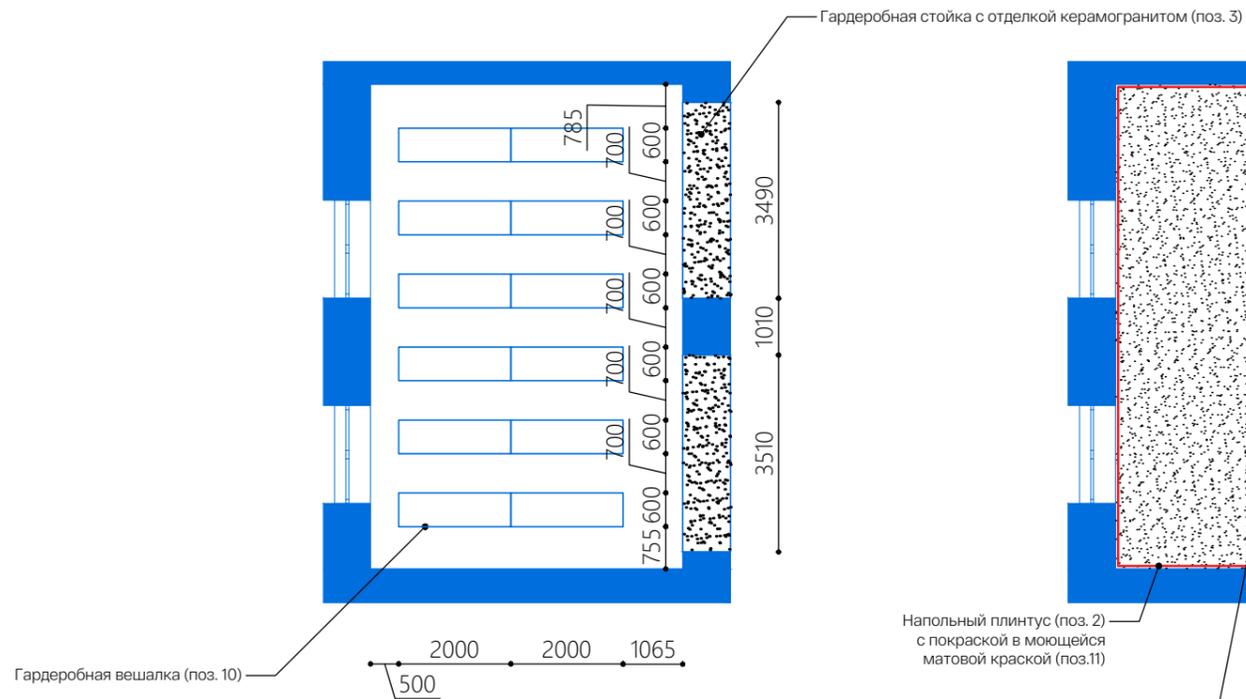

План пола

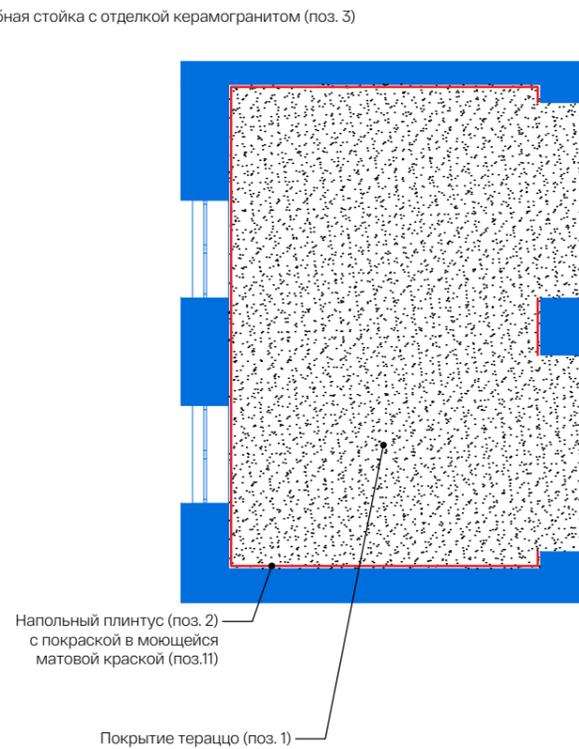



План потолка

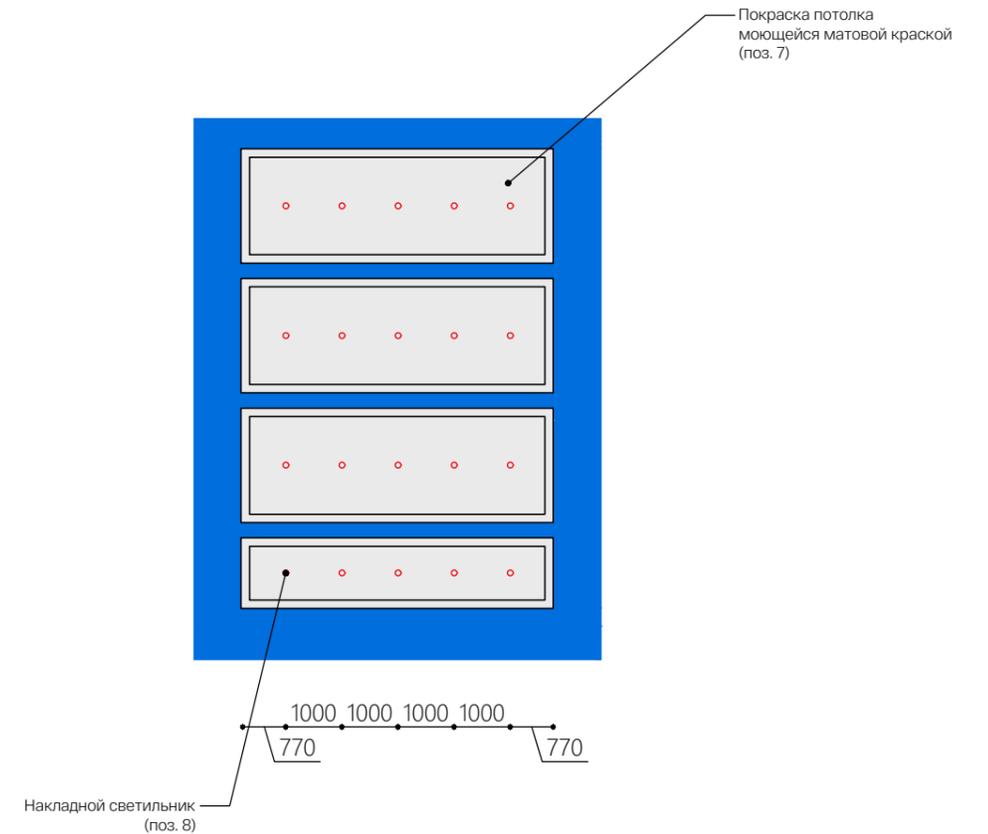

Примечания:

1. Все размеры приведены в соответствии с выданными обмерными чертежами и указаны для общего понимания габаритов помещения. Для выяснения точных размеров, раскладок материалов и расстановки оборудования и мебели необходимы контрольные обмеры.
2. Закупка материалов, краски, мебели, дверей, перегородок и оборудования производится строго при согласовании с разработчиками дизайн-проекта.
3. Цвета и типы покрытий подлежат корректировкам до срока сдачи проекта и на стадии закупки материалов.

АИБ "ВЫСОТА"	Подп.	Дата	Гардероб, планы 1 этаж	Лист
				7

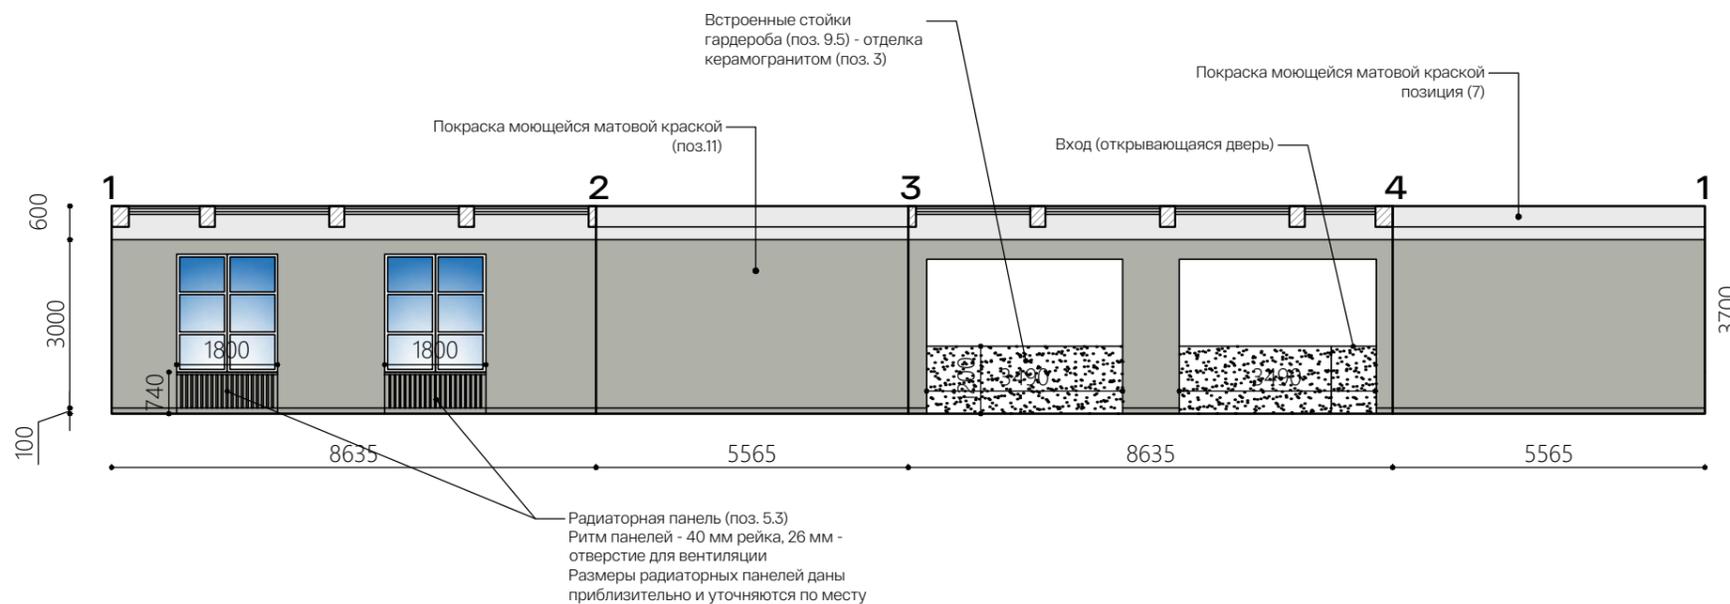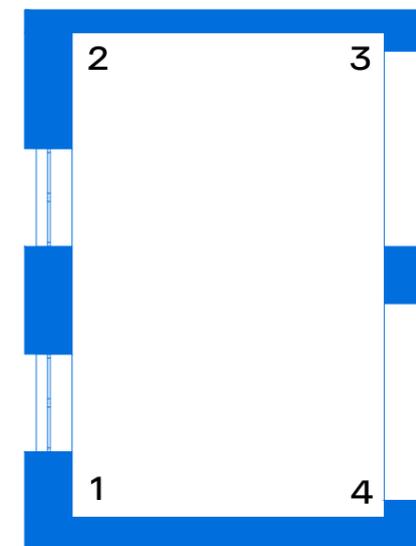


Примечания:


1. Все размеры приведены в соответствии с выданными обмерными чертежами и указаны для общего понимания габаритов помещения. Для выяснения точных размеров, раскладок материалов и расстановки оборудования и мебели необходимы контрольные обмеры.
2. Закупка материалов, краски, мебели, дверей, перегородок и оборудования производится строго при согласовании с разработчиками дизайн-проекта.
3. Цвета и типы покрытий подлежат корректировкам до срока сдачи проекта и на стадии закупки материалов.

АИБ "ВЫСОТА"	Подп.	Дата	Гардероб, развертки стен 1 этаж	Лист
				8

План пола

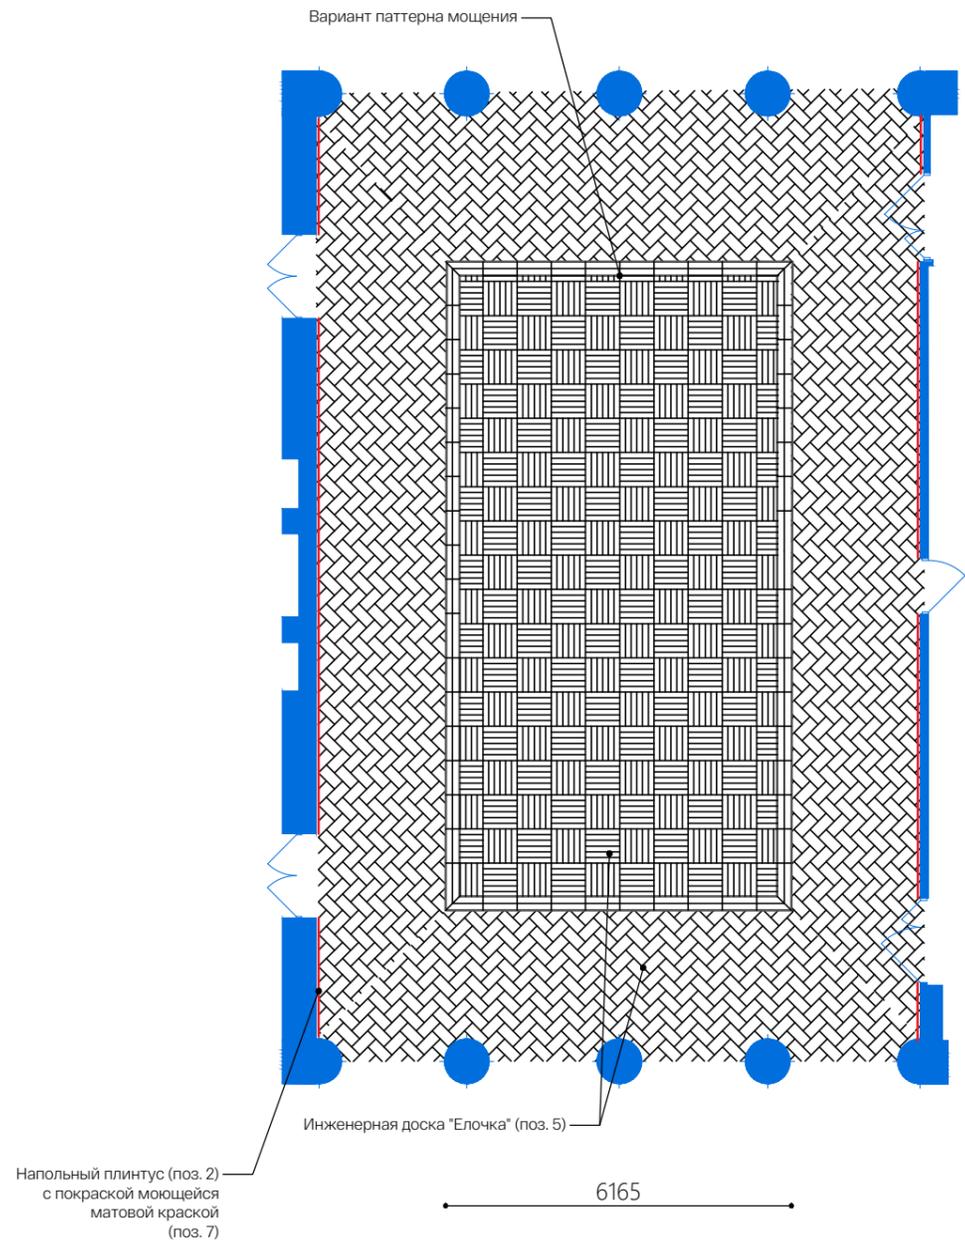

План потолка

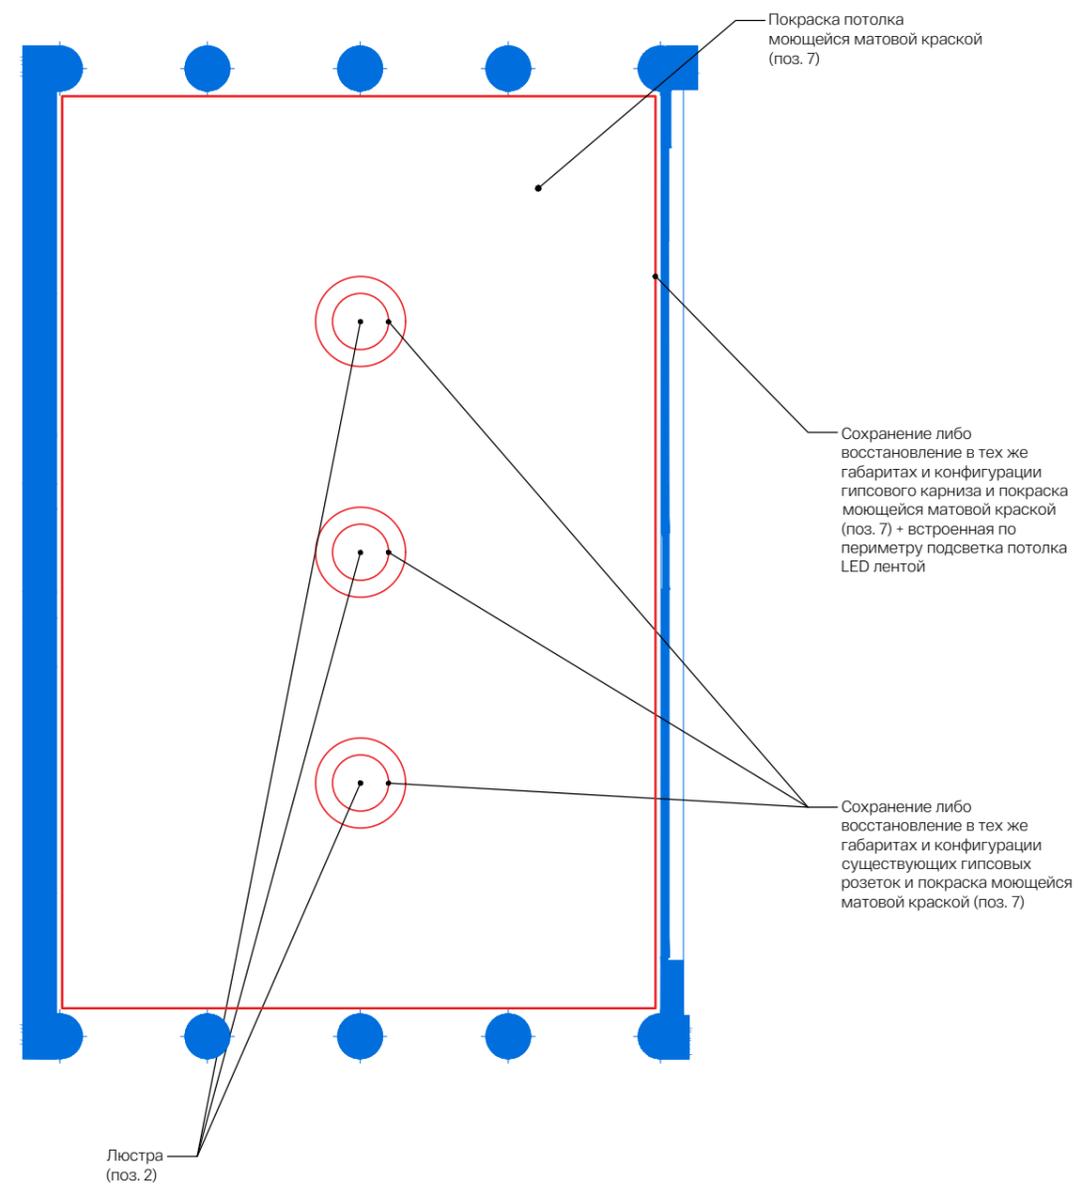


Примечания:


1. Все размеры приведены в соответствии с выданными обмерными чертежами и указаны для общего понимания габаритов помещения. Для выяснения точных размеров, раскладок материалов и расстановки оборудования и мебели необходимы контрольные обмеры.
2. Закупка материалов, краски, мебели, дверей, перегородок и оборудования производится строго при согласовании с разработчиками дизайн-проекта.
3. Цвета и типы покрытий подлежат корректировкам до срока сдачи проекта и на стадии закупки материалов.

АИБ "ВЫСОТА"	Подп.	Дата	Колонный зал, планы 1 этаж	Лист
				9

Вариант 1

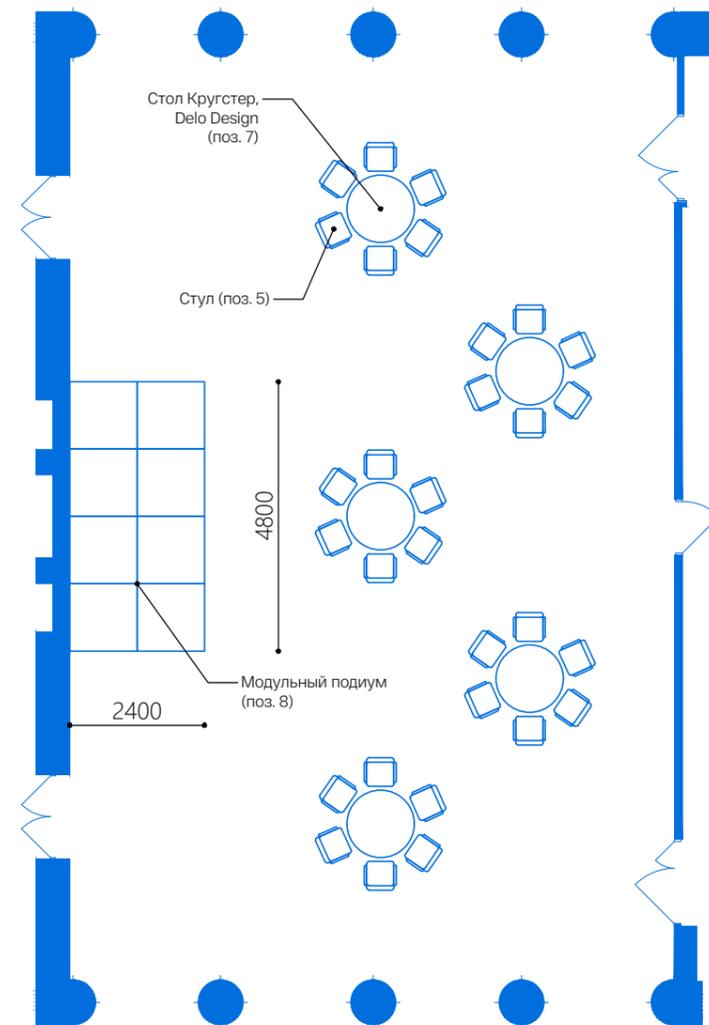


Вариант 2

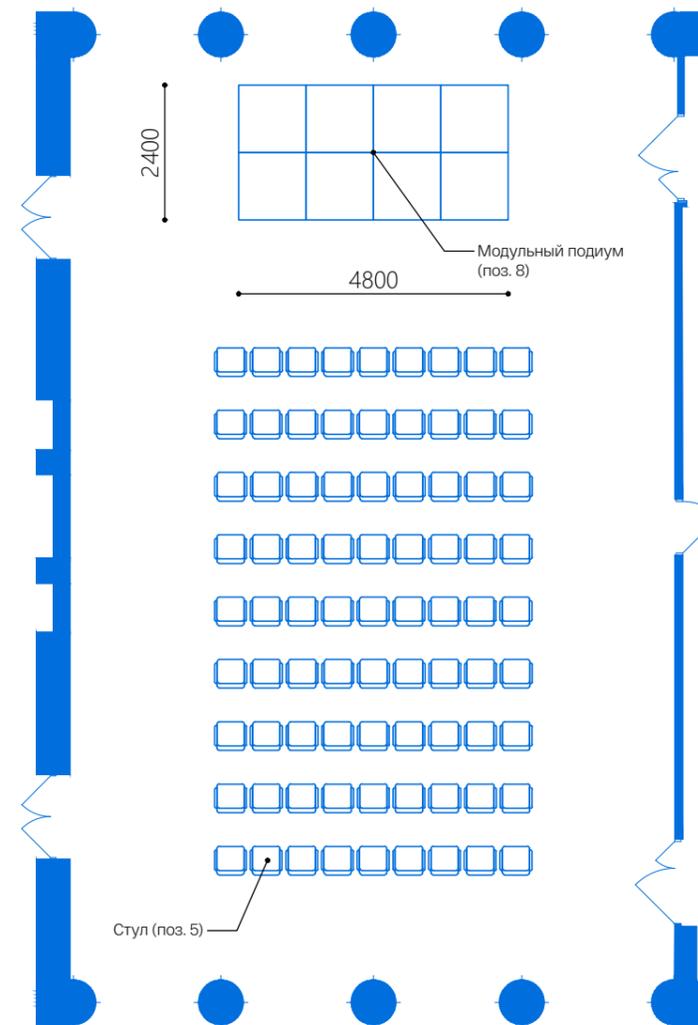


Примечания:

1. Все размеры приведены в соответствии с выданными обмерными чертежами и указаны для общего понимания габаритов помещения. Для выяснения точных размеров, раскладок материалов и расстановки оборудования и мебели необходимы контрольные обмеры.
2. Закупка материалов, краски, мебели, дверей, перегородок и оборудования производится строго при согласовании с разработчиками дизайн-проекта.
3. Цвета и типы покрытий подлежат корректировкам до срока сдачи проекта и на стадии закупки материалов.

АИБ "ВЫСОТА"	Подп.	Дата	Колонный зал, варианты расстановки мебели 1 этаж	Лист
				10

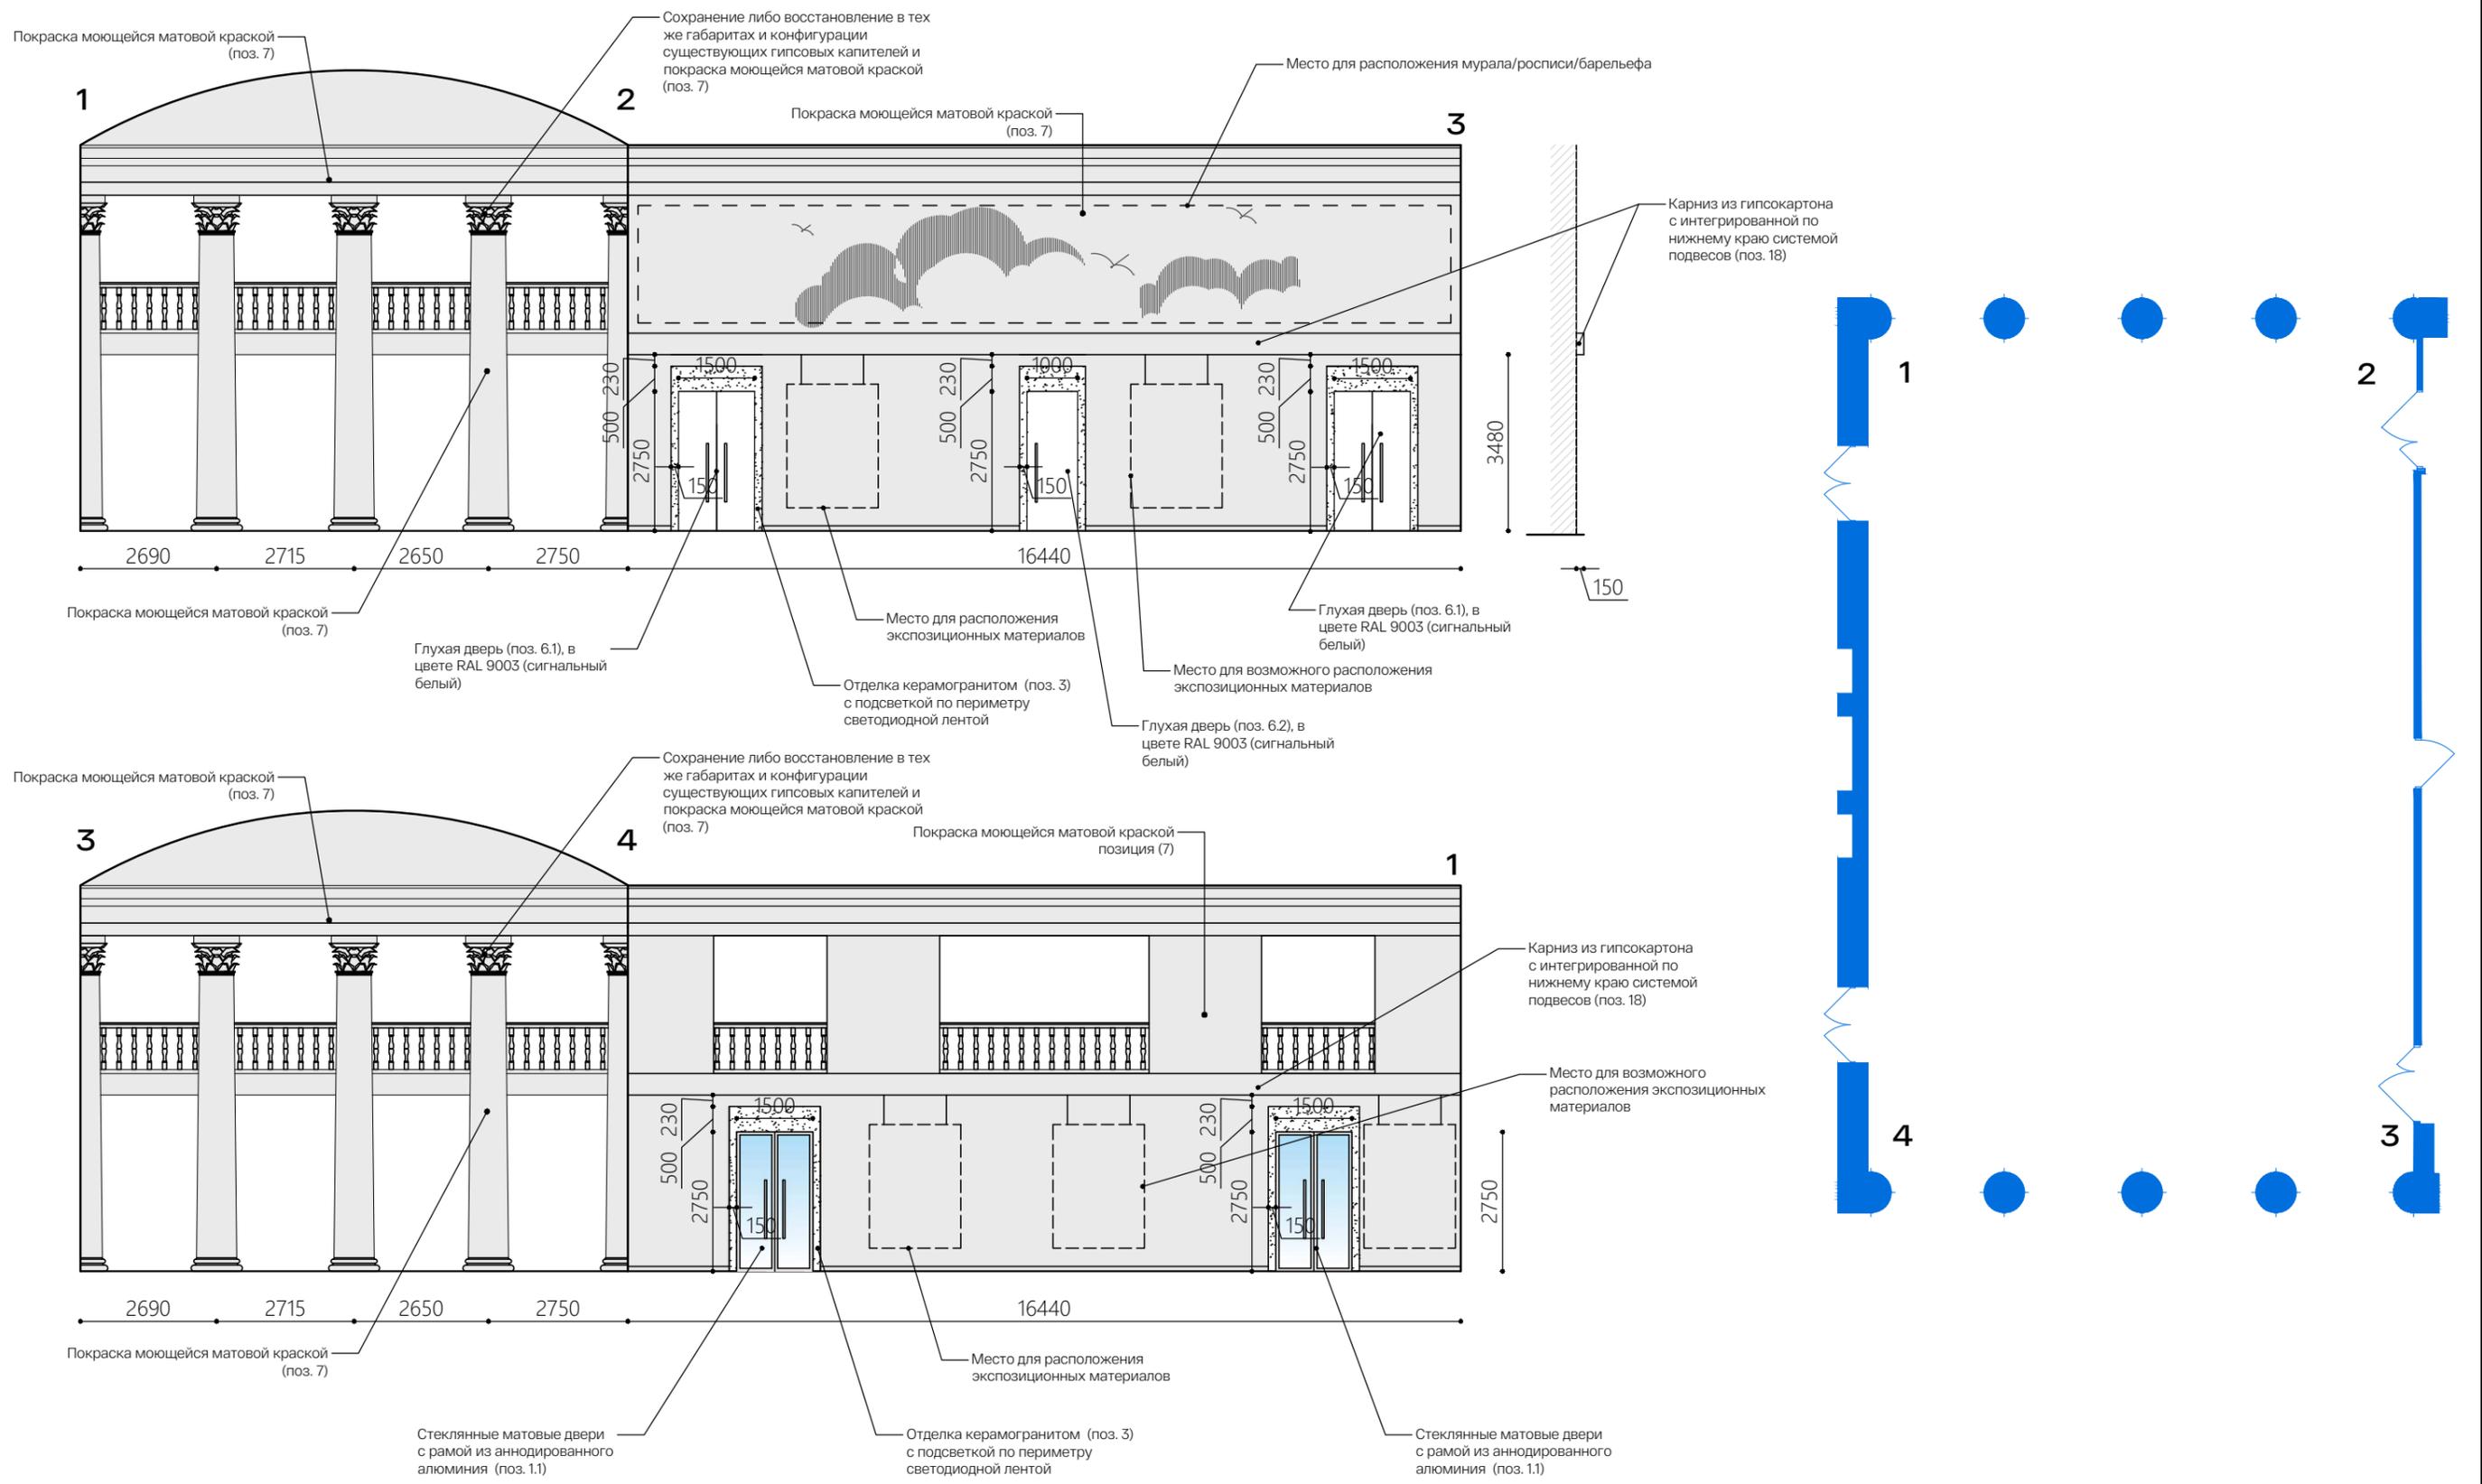

Расположение подсветки порталов

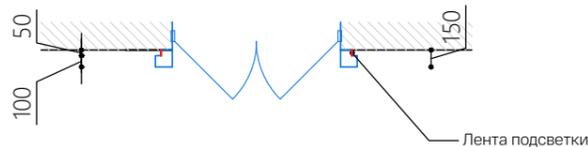


Примечания:


1. Все размеры приведены в соответствии с выданными обмерными чертежами и указаны для общего понимания габаритов помещения. Для выяснения точных размеров, раскладок материалов и расстановки оборудования и мебели необходимы контрольные обмеры.
2. Закупка материалов, краски, мебели, дверей, перегородок и оборудования производится строго при согласовании с разработчиками дизайн-проекта.
3. Цвета и типы покрытий подлежат корректировкам до срока сдачи проекта и на стадии закупки материалов.

АИБ "ВЫСОТА"	Подп.	Дата	Колонный зал, развертки стен 1 этаж	Лист
				11


План расстановки мебели

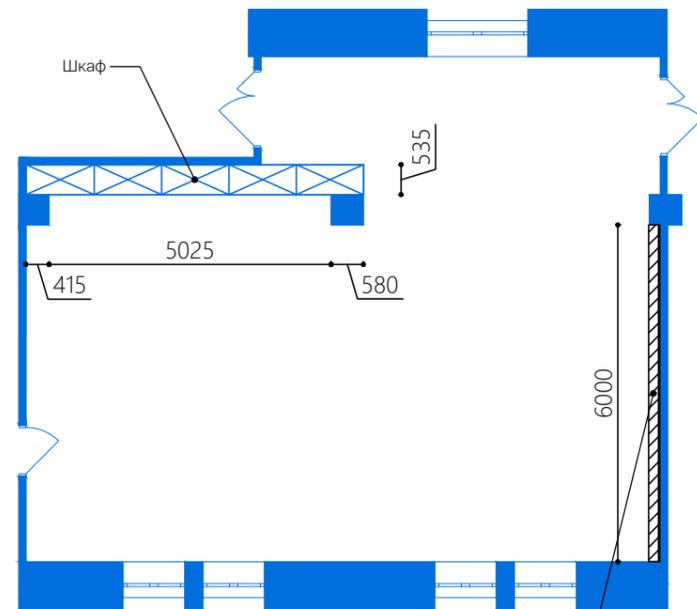

План пола

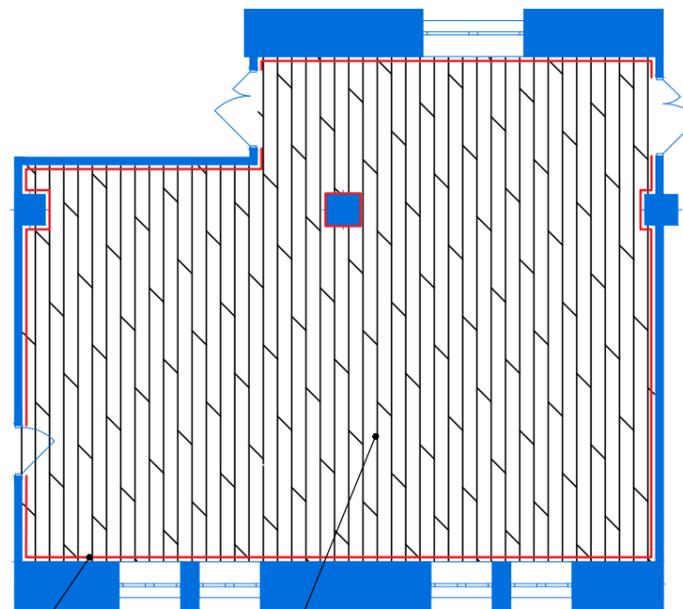

План потолка

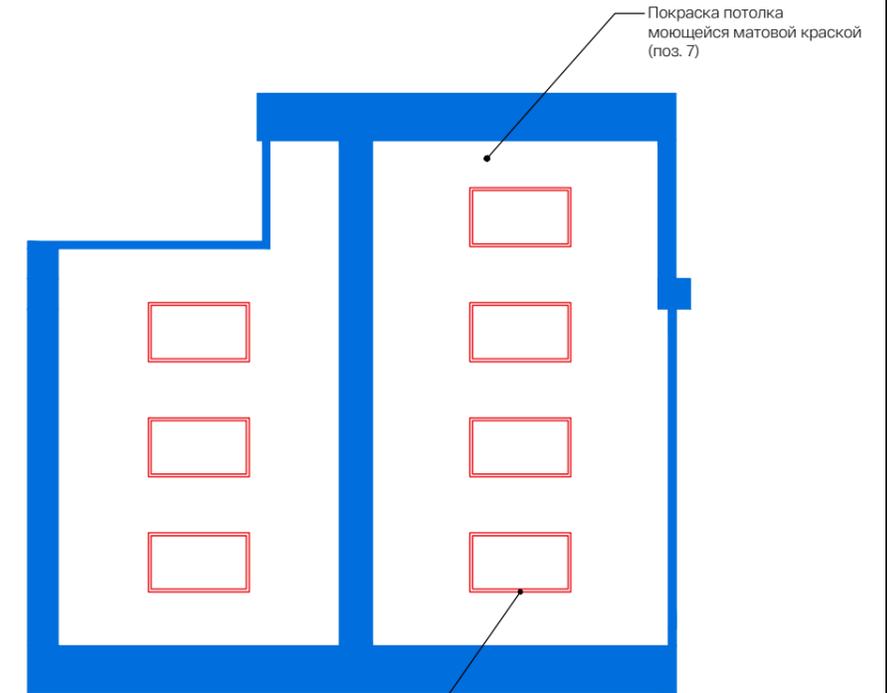

Зеркала (поз. 15)

Напольный плинтус (поз. 2)
с покраской моющейся
матовой краской
(поз. 16)

Танцевальный паркет
(поз. 4)

Подвесной светильник
(поз. 25)


Покраска потолка
моющейся матовой краской
(поз. 7)

Примечания:


1. Все размеры приведены в соответствии с выданными обмерными чертежами и указаны для общего понимания габаритов помещения. Для выяснения точных размеров, раскладок материалов и расстановки оборудования и мебели необходимы контрольные обмеры.
2. Закупка материалов, краски, мебели, дверей, перегородок и оборудования производится строго при согласовании с разработчиками дизайн-проекта.
3. Цвета и типы покрытий подлежат корректировкам до срока сдачи проекта и на стадии закупки материалов.

АИБ "ВЫСОТА"	Подп.	Дата	Многофункциональный зал, планы 1 этаж	Лист
				12

Вариант 1

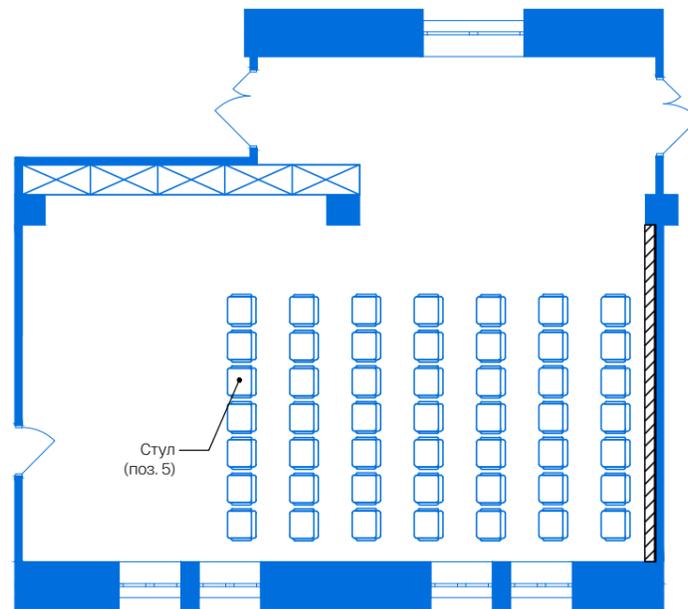



Вариант 2

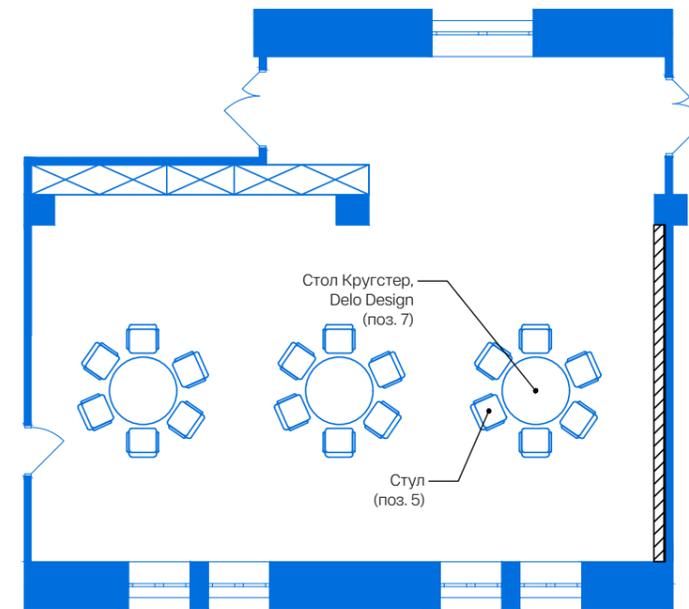

Примечания:

1. Все размеры приведены в соответствии с выданными обмерными чертежами и указаны для общего понимания габаритов помещения. Для выяснения точных размеров, раскладок материалов и расстановки оборудования и мебели необходимы контрольные обмеры.
2. Закупка материалов, краски, мебели, дверей, перегородок и оборудования производится строго при согласовании с разработчиками дизайн-проекта.
3. Цвета и типы покрытий подлежат корректировкам до срока сдачи проекта и на стадии закупки материалов.

АИБ "ВЫСОТА"	Подп.	Дата	Многофункциональный зал, варианты расстановки мебели 1 этаж	Лист
				13

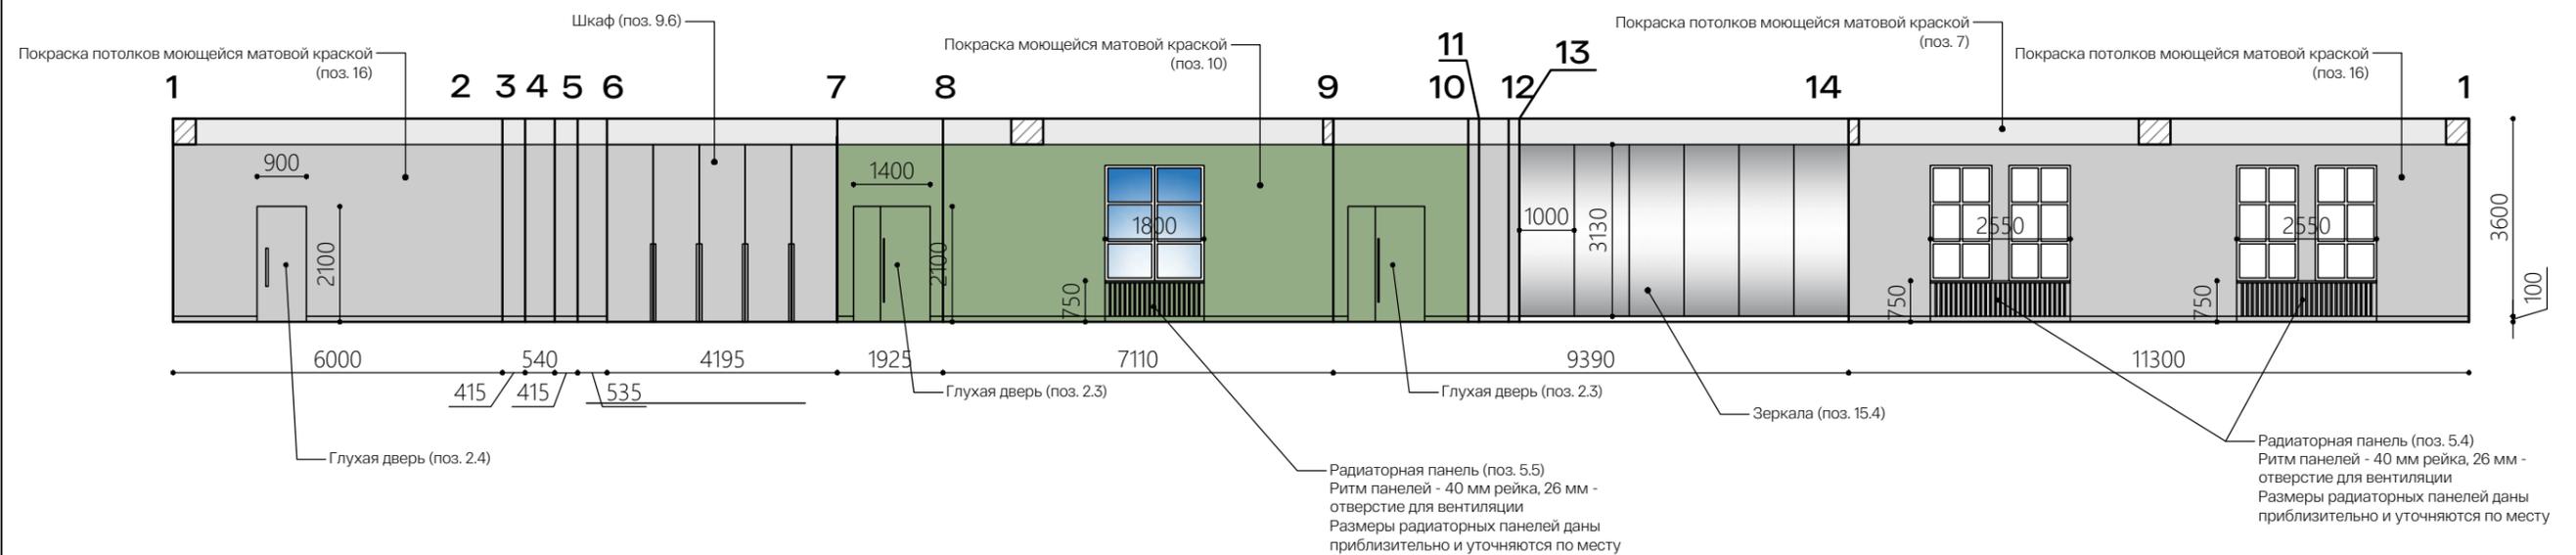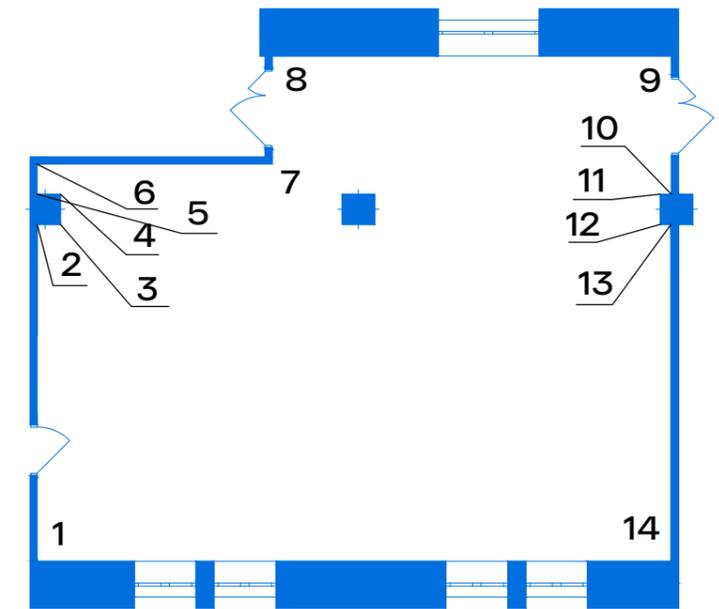


Примечания:

1. Все размеры приведены в соответствии с выданными обмерными чертежами и указаны для общего понимания габаритов помещения. Для выяснения точных размеров, раскладок материалов и расстановки оборудования и мебели необходимы контрольные обмеры.
2. Закупка материалов, краски, мебели, дверей, перегородок и оборудования производится строго при согласовании с разработчиками дизайн-проекта.
3. Цвета и типы покрытий подлежат корректировкам до срока сдачи проекта и на стадии закупки материалов.

АИБ "ВЫСОТА"	Подп.	Дата	Многофункциональный зал, развертки стен 1 этаж	Лист
				14

Шкаф, изготовление
(поз. 9.6)

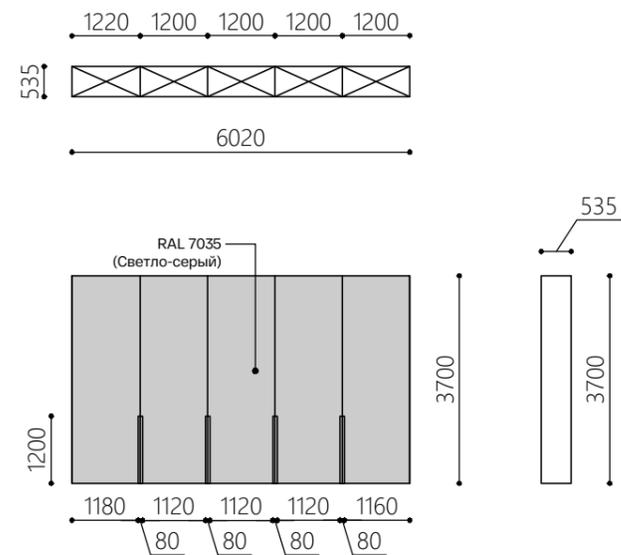


Примечания:


1. Все размеры приведены в соответствии с выданными обмерными чертежами и указаны для общего понимания габаритов помещения. Для выяснения точных размеров, раскладок материалов и расстановки оборудования и мебели необходимы контрольные обмеры.
2. Закупка материалов, краски, мебели, дверей, перегородок и оборудования производится строго при согласовании с разработчиками дизайн-проекта.
3. Цвета и типы покрытий подлежат корректировкам до срока сдачи проекта и на стадии закупки материалов.

АИБ "ВЫСОТА"	Подп.	Дата	Многофункциональный зал, элементы 1 этаж	Лист
				15


План потолка

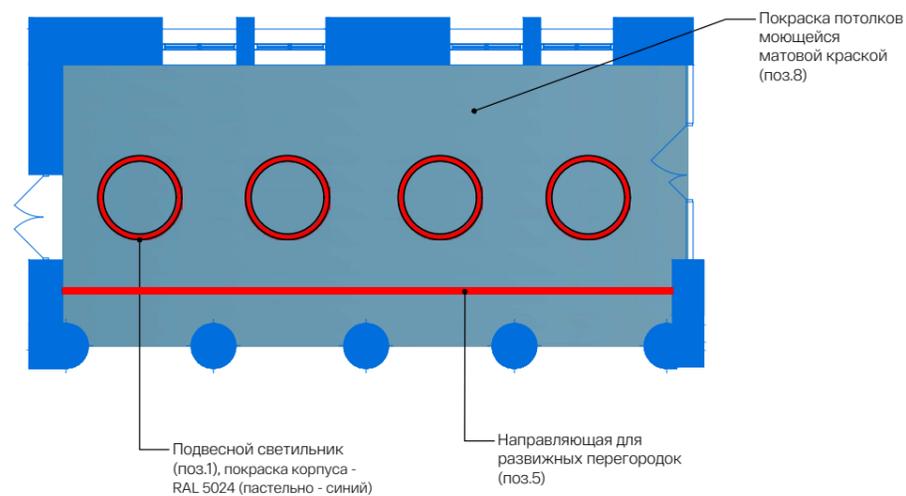

План покрытий пола

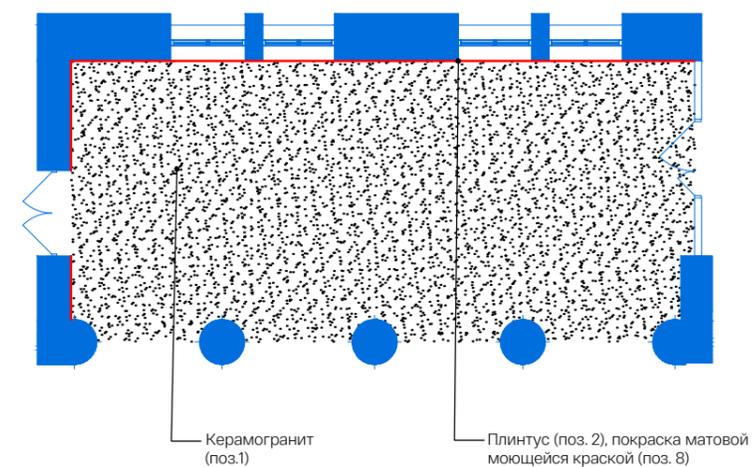

План с расстановкой мебели


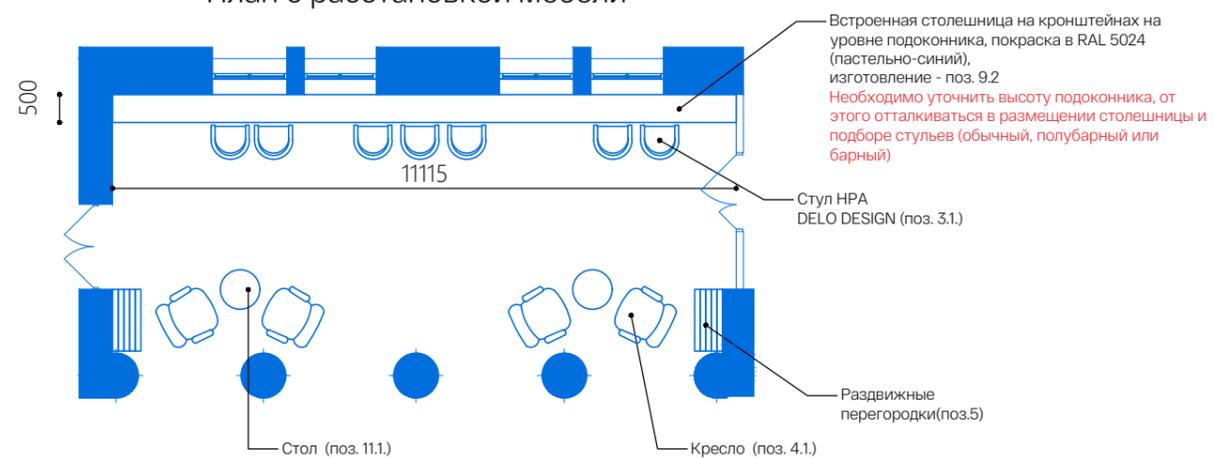


Примечания:

1. Все размеры приведены в соответствии с выданными обмерными чертежами и указаны для общего понимания габаритов помещения. Для выяснения точных размеров, раскладок материалов и расстановки оборудования и мебели необходимы контрольные обмеры.
2. Закупка материалов, краски, мебели, дверей, перегородок и оборудования производится строго при согласовании с разработчиками дизайн-проекта.
3. Цвета и типы покрытий подлежат корректировкам до срока сдачи проекта и на стадии закупки материалов.

АИБ "ВЫСОТА"	Подп.	Дата	Карман колонного зала 1, планы 1 этаж	Лист
				16




План колонного зала 1

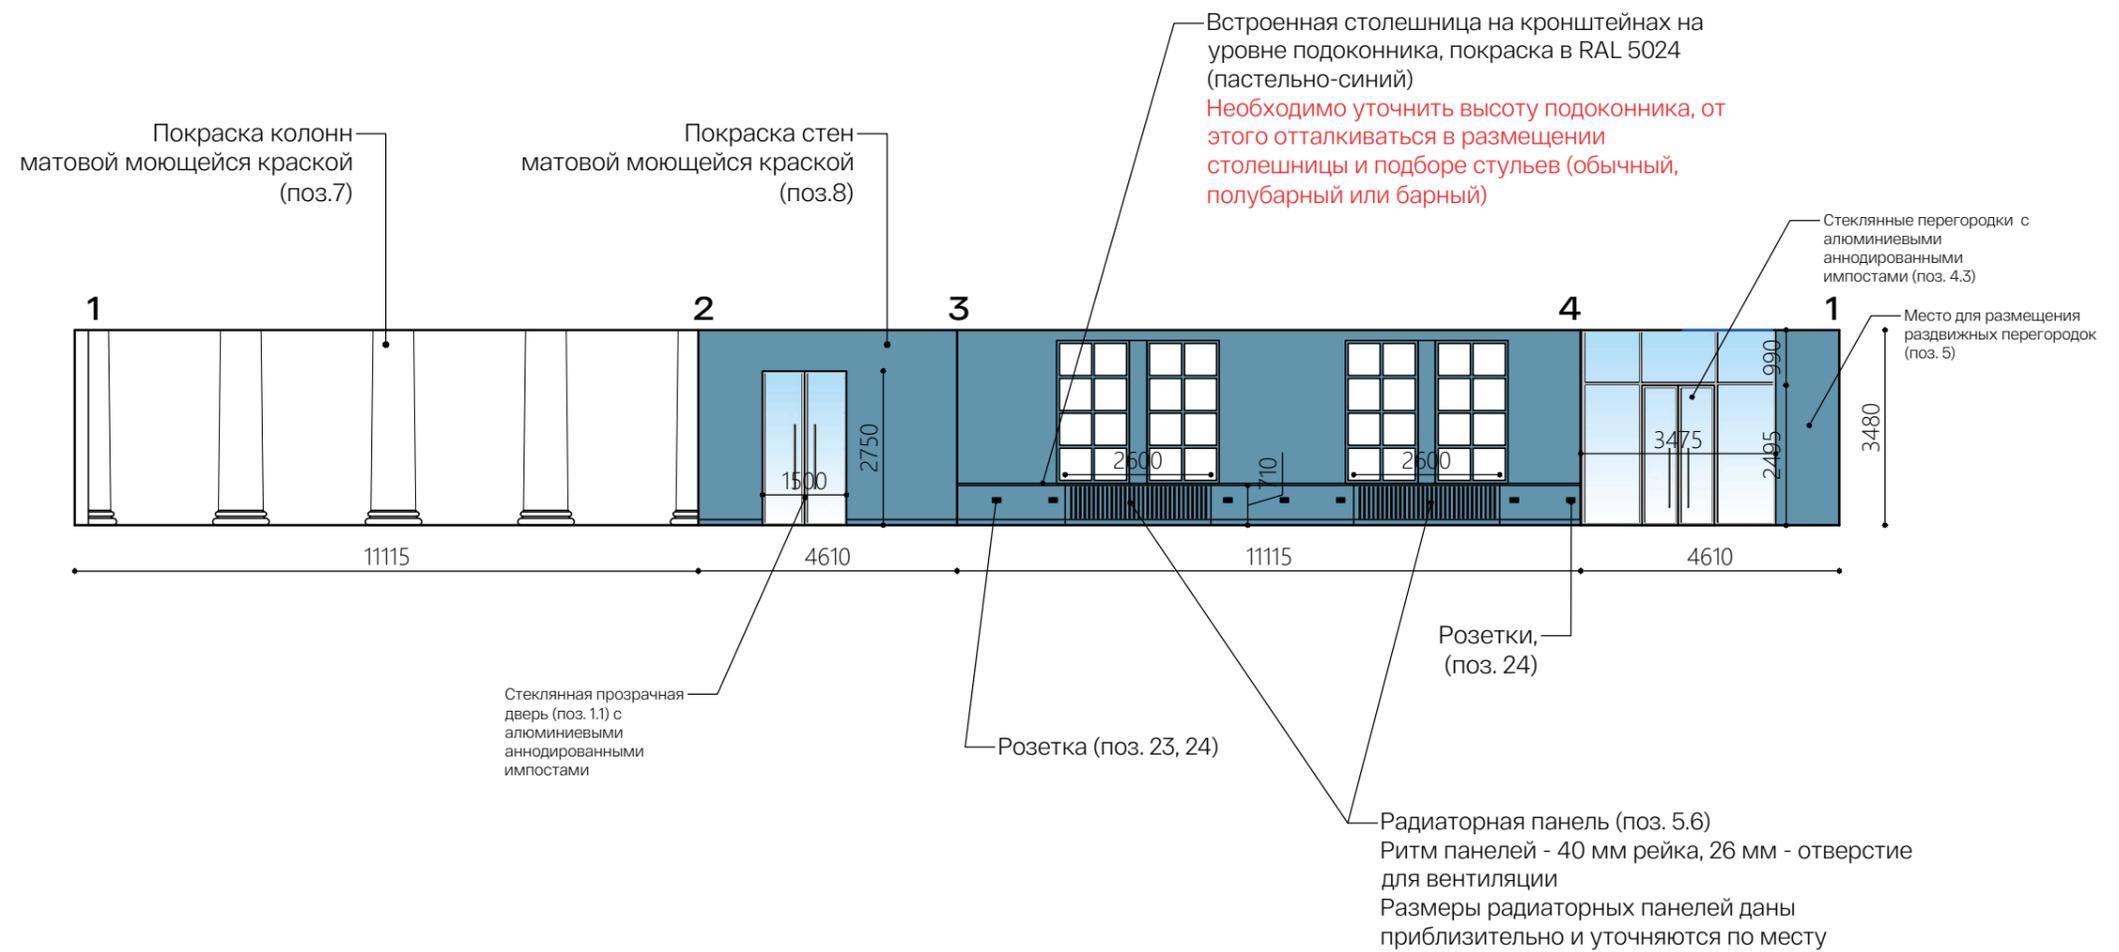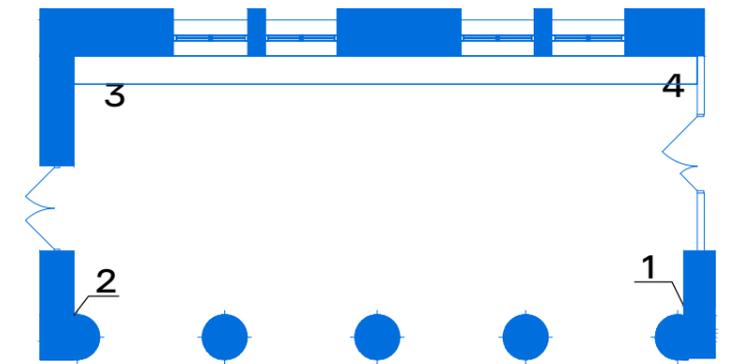

Примечания:

1. Все размеры приведены в соответствии с выданными обмерными чертежами и указаны для общего понимания габаритов помещения. Для выяснения точных размеров, раскладок материалов и расстановки оборудования и мебели необходимы контрольные обмеры.
2. Закупка материалов, краски, мебели, дверей, перегородок и оборудования производится строго при согласовании с разработчиками дизайн-проекта.
3. Цвета и типы покрытий подлежат корректировкам до срока сдачи проекта и на стадии закупки материалов.

АИБ "ВЫСОТА"	Подп.	Дата	Карман колонного зала 1, развертки стен 1 этаж	Лист
				17

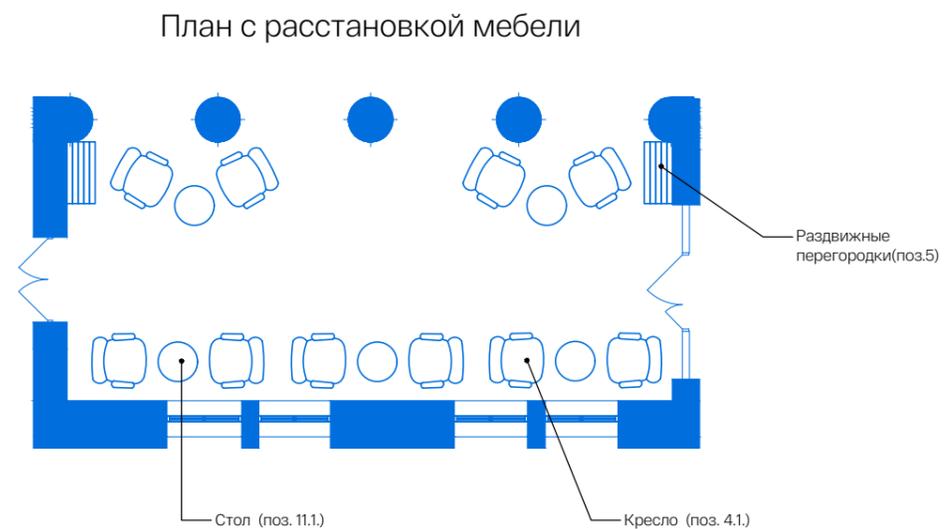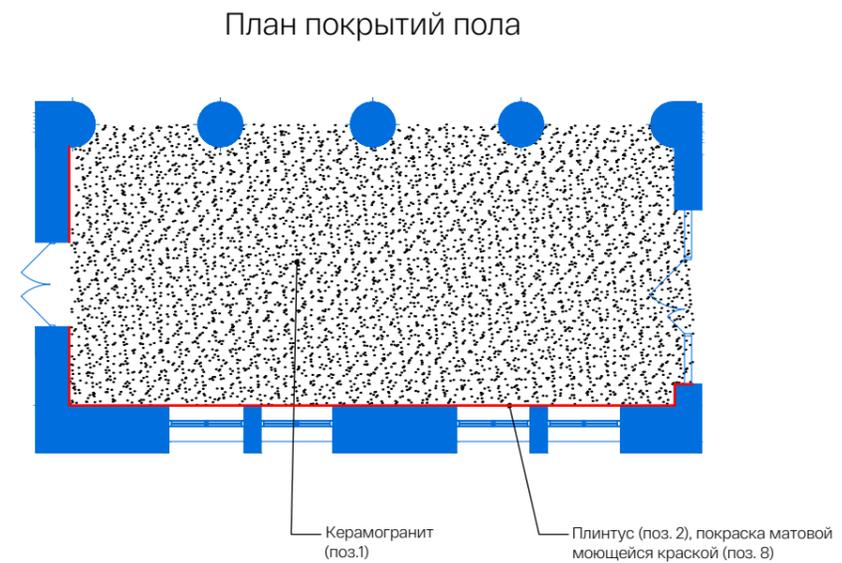
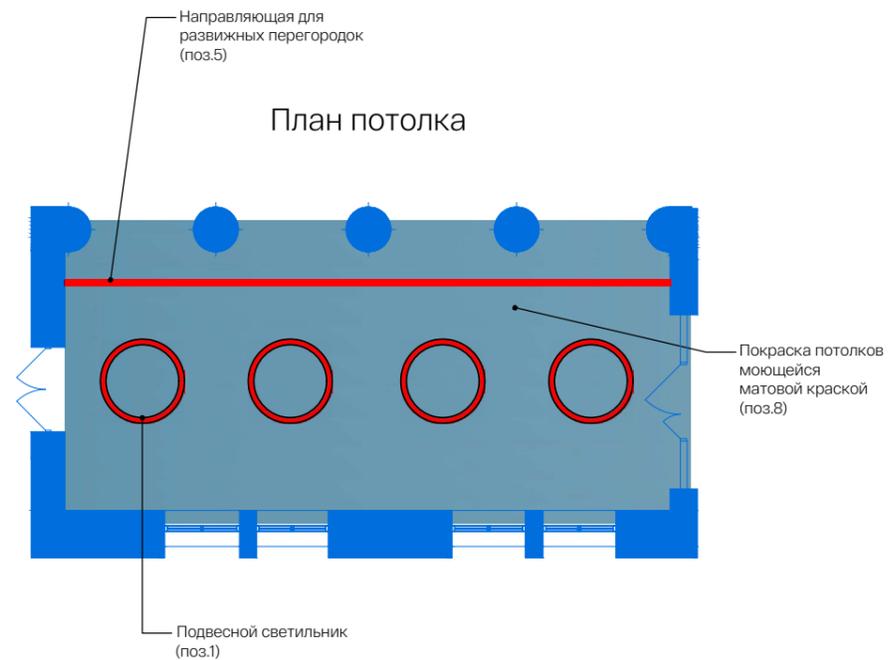


Примечания:

1. Все размеры приведены в соответствии с выданными обмерными чертежами и указаны для общего понимания габаритов помещения. Для выяснения точных размеров, раскладок материалов и расстановки оборудования и мебели необходимы контрольные обмеры.
2. Закупка материалов, краски, мебели, дверей, перегородок и оборудования производится строго при согласовании с разработчиками дизайн-проекта.
3. Цвета и типы покрытий подлежат корректировкам до срока сдачи проекта и на стадии закупки материалов.

АИБ "ВЫСОТА"	Подп.	Дата	Планы колонного зала 2, 1 этаж	Лист
				18

План колонного зала 2

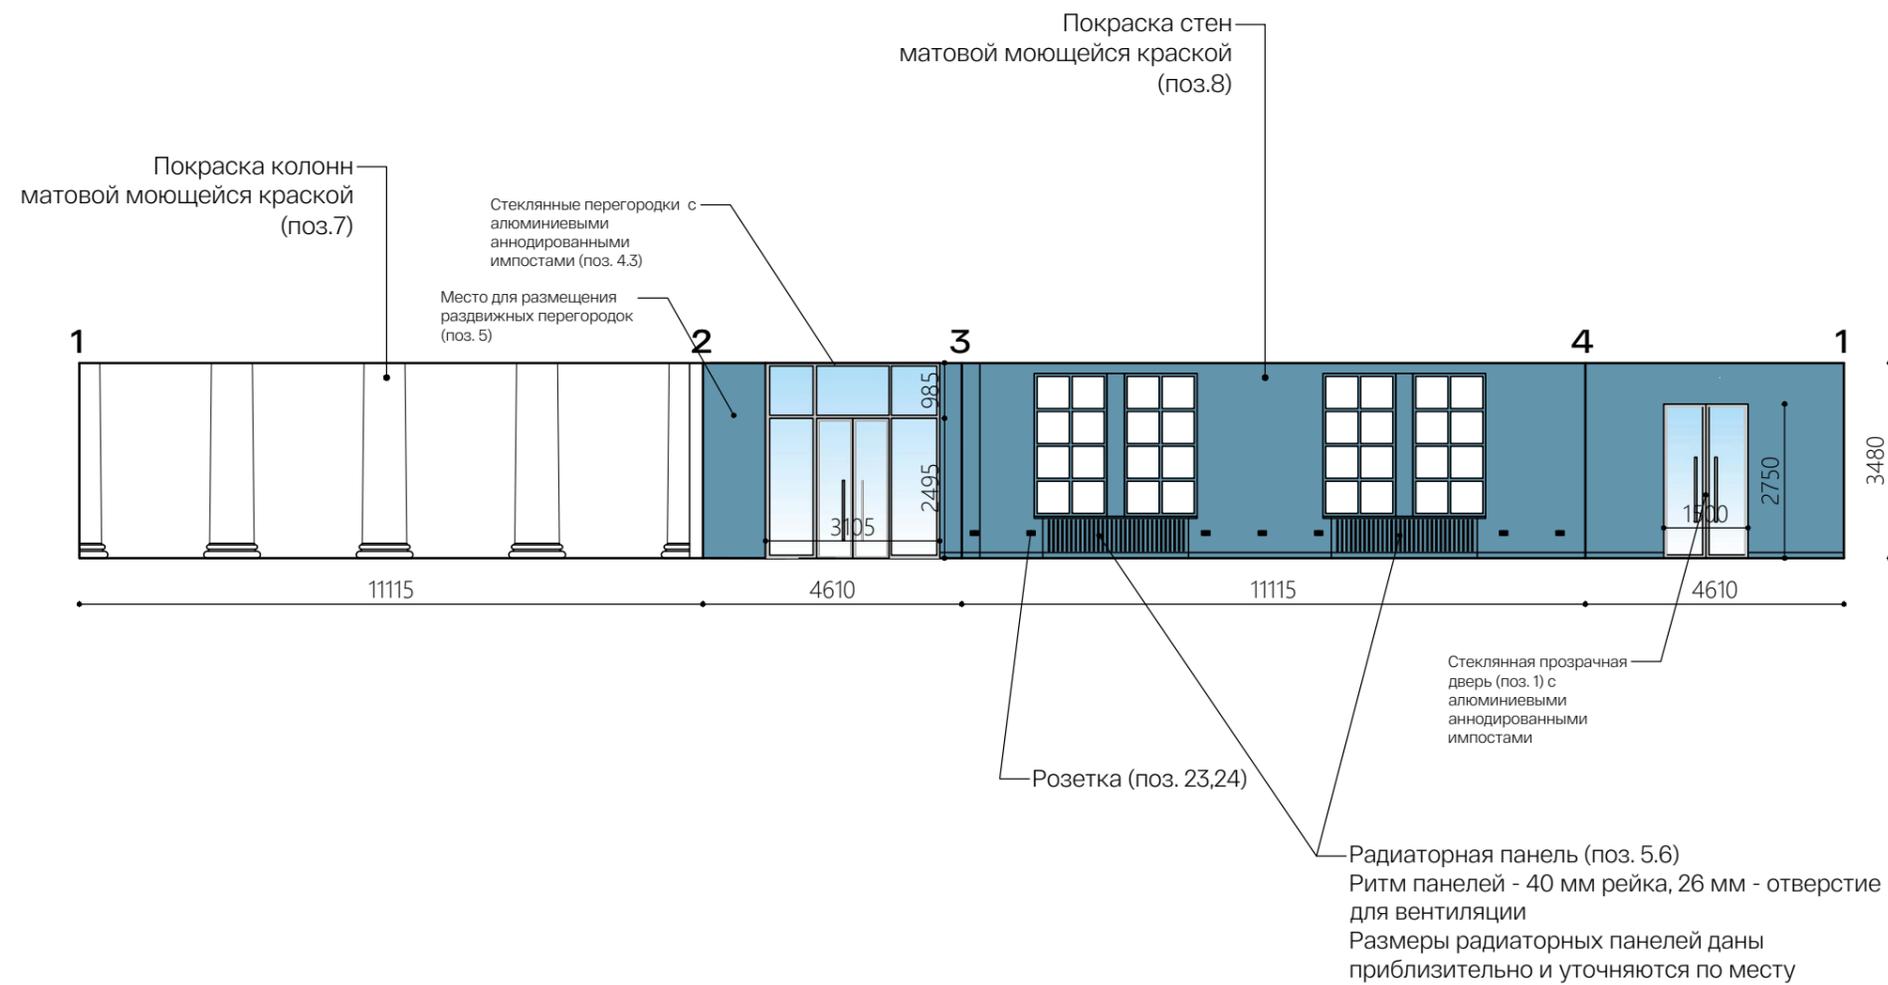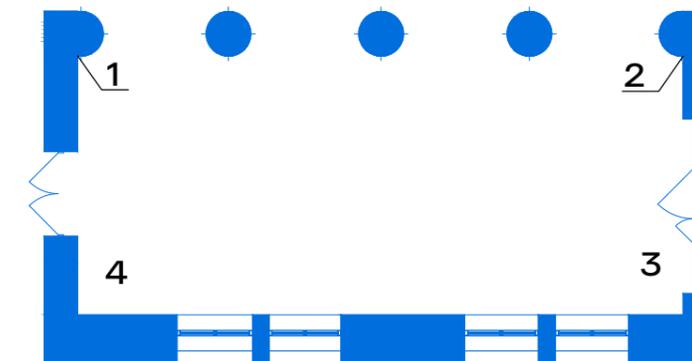


Примечания:

1. Все размеры приведены в соответствии с выданными обмерными чертежами и указаны для общего понимания габаритов помещения. Для выяснения точных размеров, раскладок материалов и расстановки оборудования и мебели необходимы контрольные обмеры.
2. Закупка материалов, краски, мебели, дверей, перегородок и оборудования производится строго при согласовании с разработчиками дизайн-проекта.
3. Цвета и типы покрытий подлежат корректировкам до срока сдачи проекта и на стадии закупки материалов.


АИБ "ВЫСОТА"	Подп.	Дата	Развертки стен колонного зала 2, 1 этаж	Лист
				19

План потолка

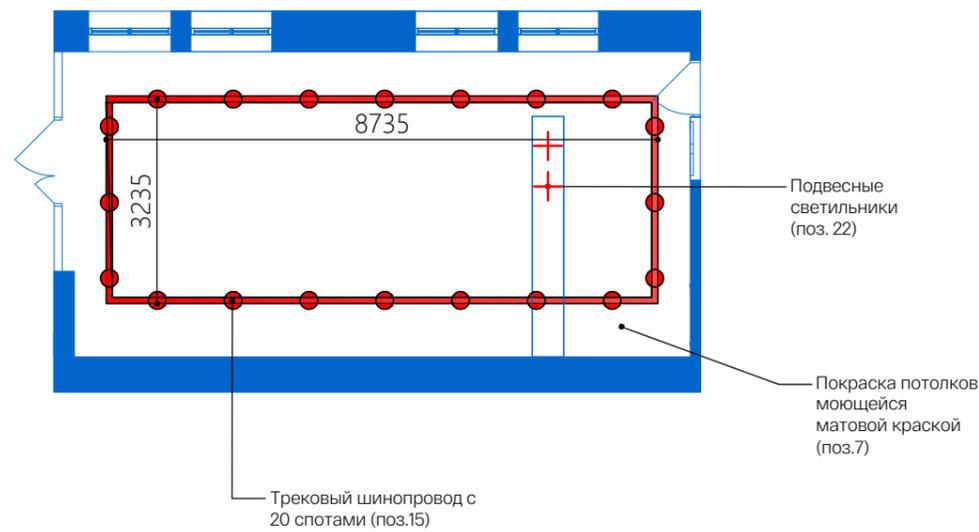


Плинтус (поз. 2), покраска матовой моющейся краской (поз. 7)

План покрытий пола

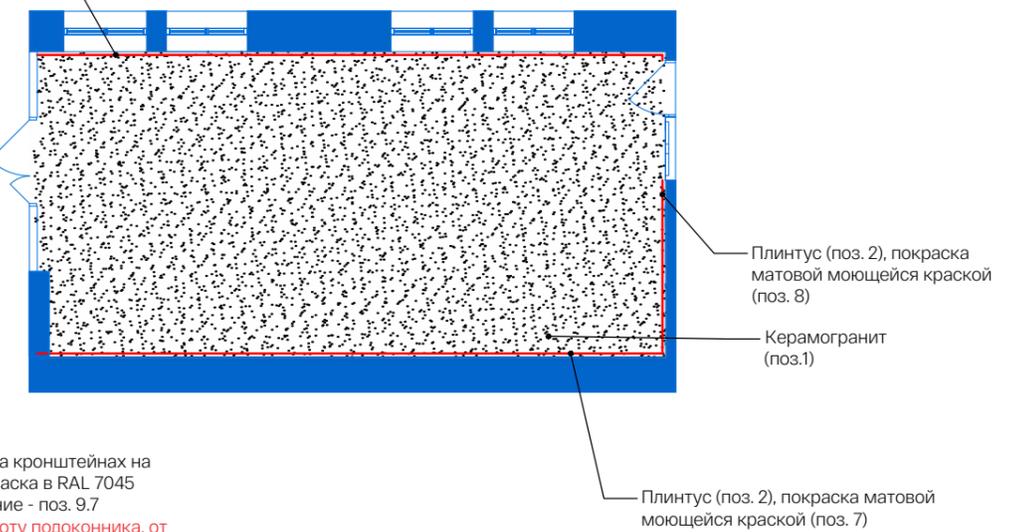

План с расстановкой мебели


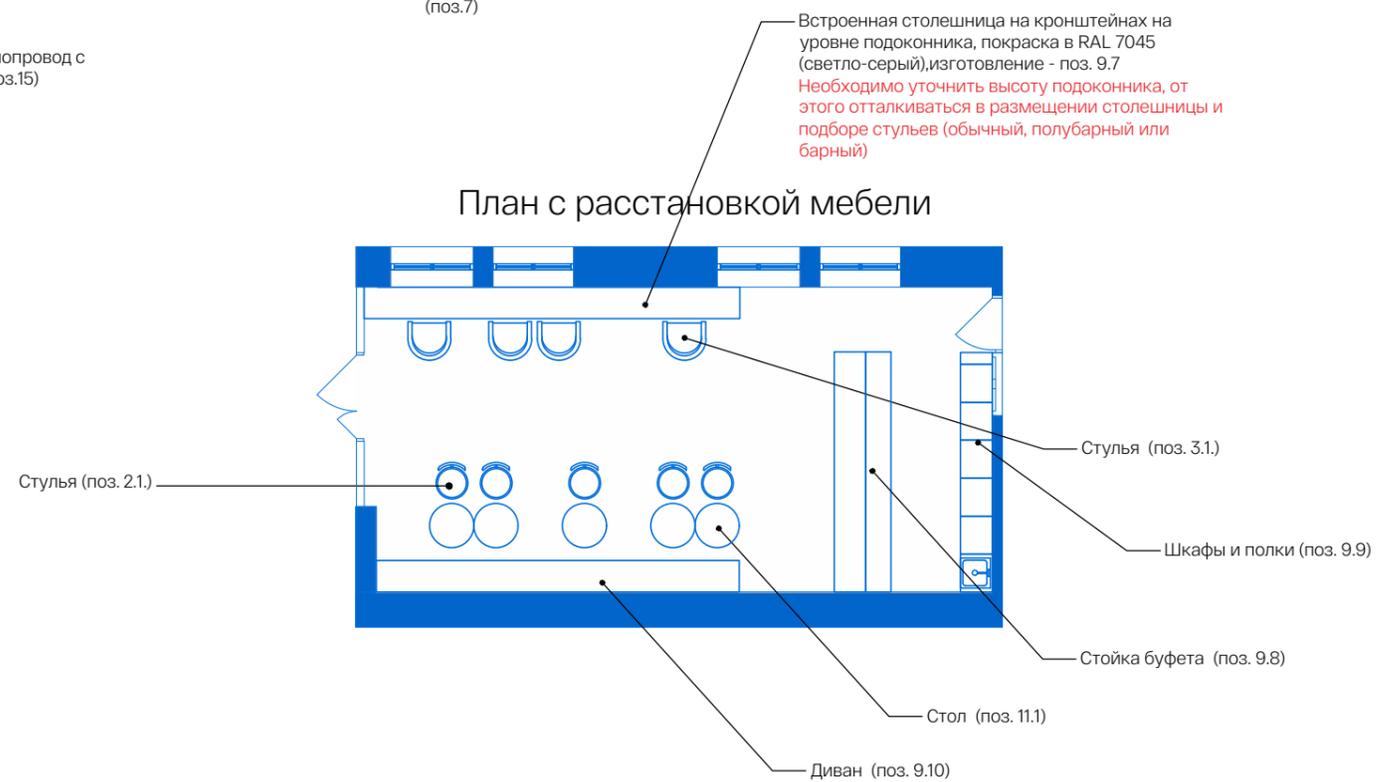


Примечания:

1. Все размеры приведены в соответствии с выданными обмерными чертежами и указаны для общего понимания габаритов помещения. Для выяснения точных размеров, раскладок материалов и расстановки оборудования и мебели необходимы контрольные обмеры.
2. Закупка материалов, краски, мебели, дверей, перегородок и оборудования производится строго при согласовании с разработчиками дизайн-проекта.
3. Цвета и типы покрытий подлежат корректировкам до срока сдачи проекта и на стадии закупки материалов.

АИБ "ВЫСОТА"	Подп.	Дата	Планы буфета, 1 этаж	Лист
				20

План буфета

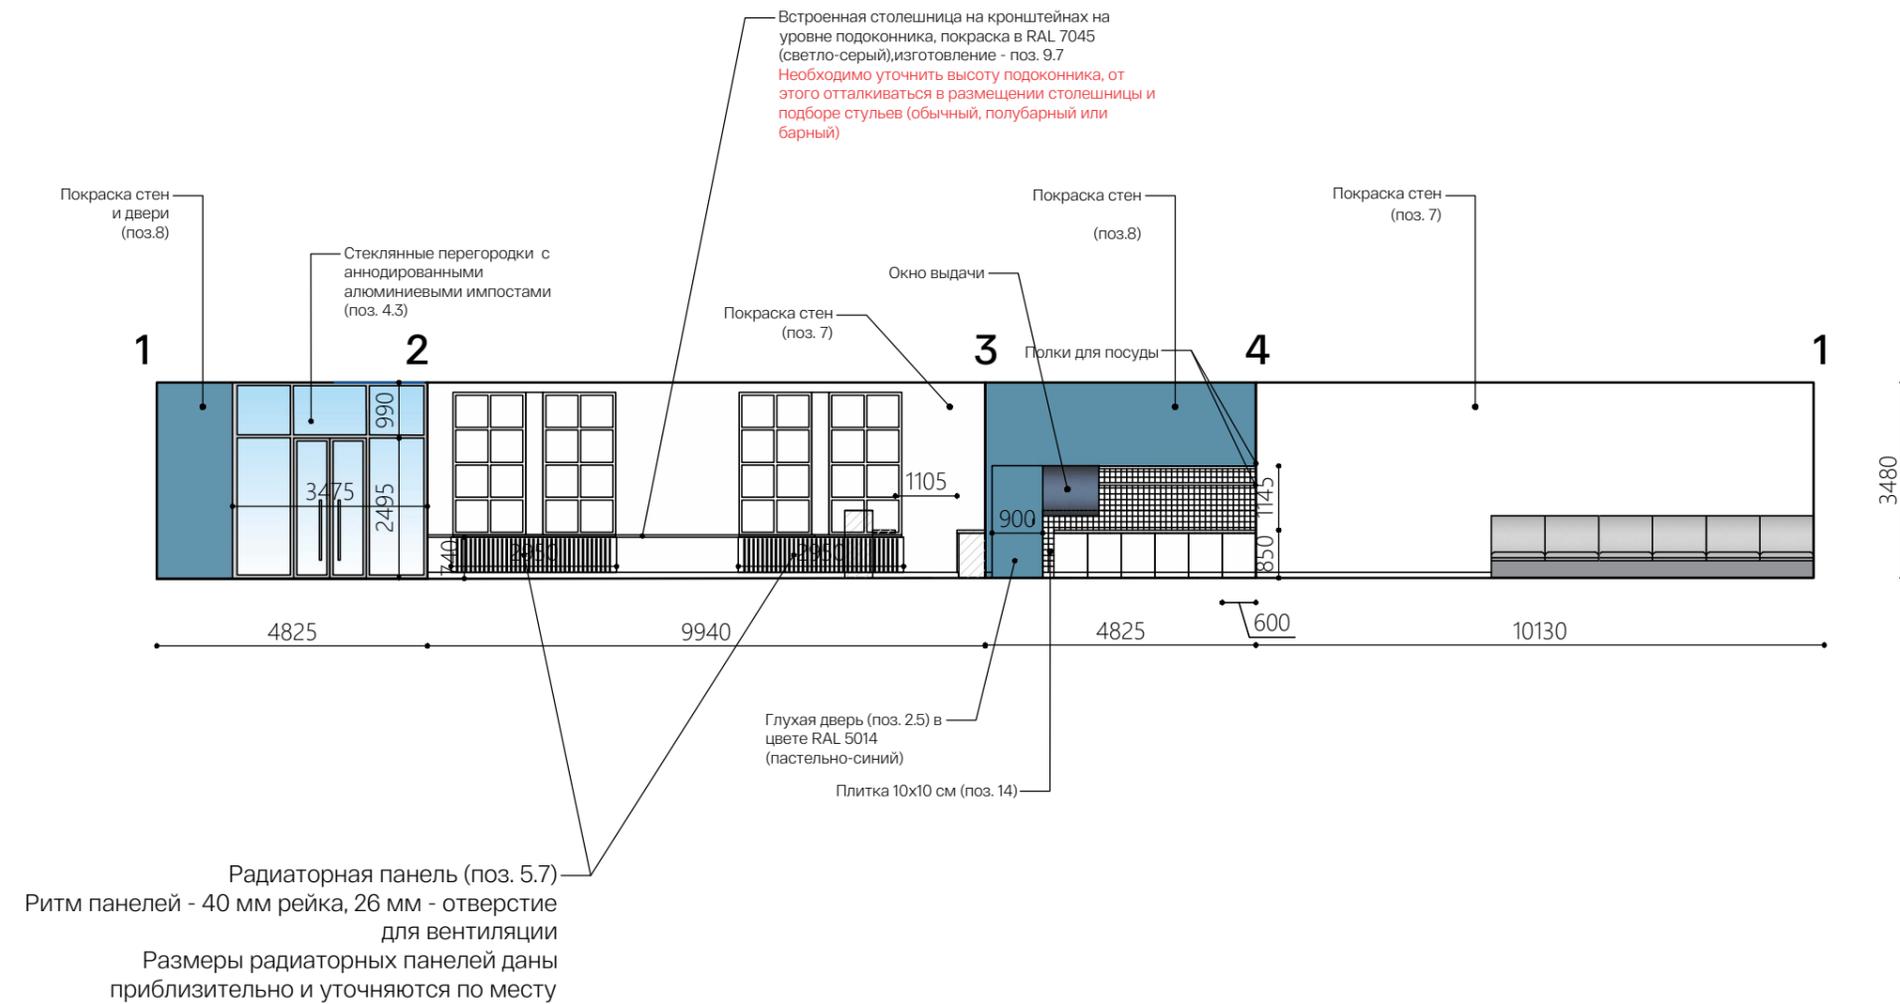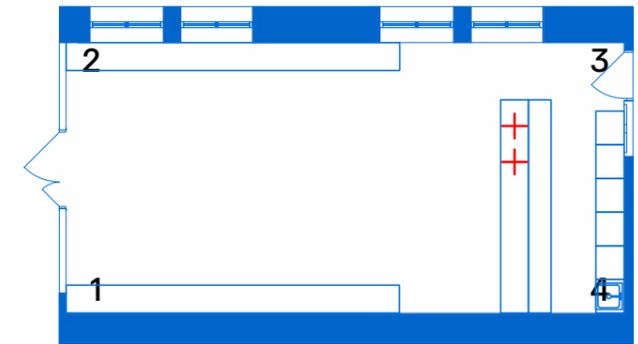


Примечания:

1. Все размеры приведены в соответствии с выданными обмерными чертежами и указаны для общего понимания габаритов помещения. Для выяснения точных размеров, раскладок материалов и расстановки оборудования и мебели необходимы контрольные обмеры.
2. Закупка материалов, краски, мебели, дверей, перегородок и оборудования производится строго при согласовании с разработчиками дизайн-проекта.
3. Цвета и типы покрытий подлежат корректировкам до срока сдачи проекта и на стадии закупки материалов.

АИБ "ВЫСОТА"	Подп.	Дата	Развертки стен буфета, 1 этаж	Лист
				21


Стойка выдачи (поз. 9.8)

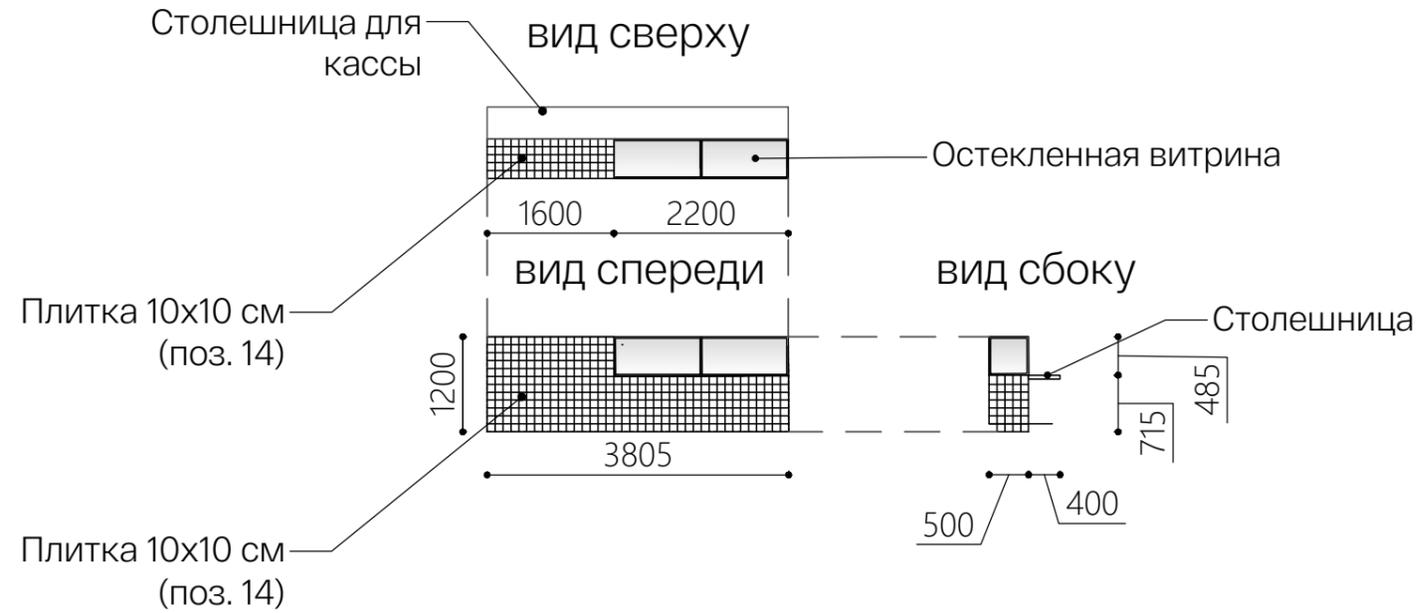


Столешница (поз. 9.7)



Диван (поз. 9.10)

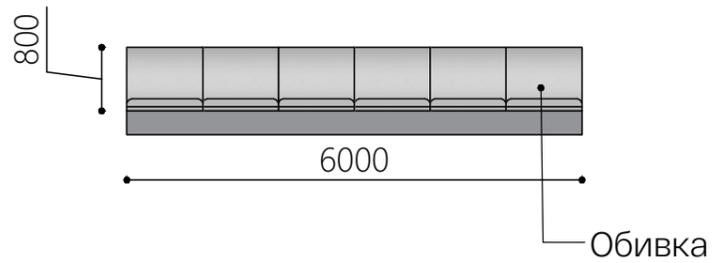


Ящики кухонные

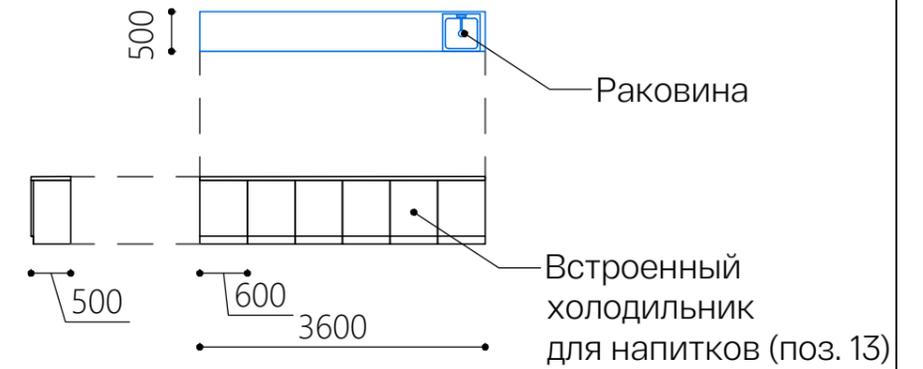


Примечания:

1. Все размеры приведены в соответствии с выданными обмерными чертежами и указаны для общего понимания габаритов помещения. Для выяснения точных размеров, раскладок материалов и расстановки оборудования и мебели необходимы контрольные обмеры.
2. Закупка материалов, краски, мебели, дверей, перегородок и оборудования производится строго при согласовании с разработчиками дизайн-проекта.
3. Цвета и типы покрытий подлежат корректировкам до срока сдачи проекта и на стадии закупки материалов.

АИБ "ВЫСОТА"	Подп.	Дата	Габариты мебели буфета, 1 этаж	Лист
				22

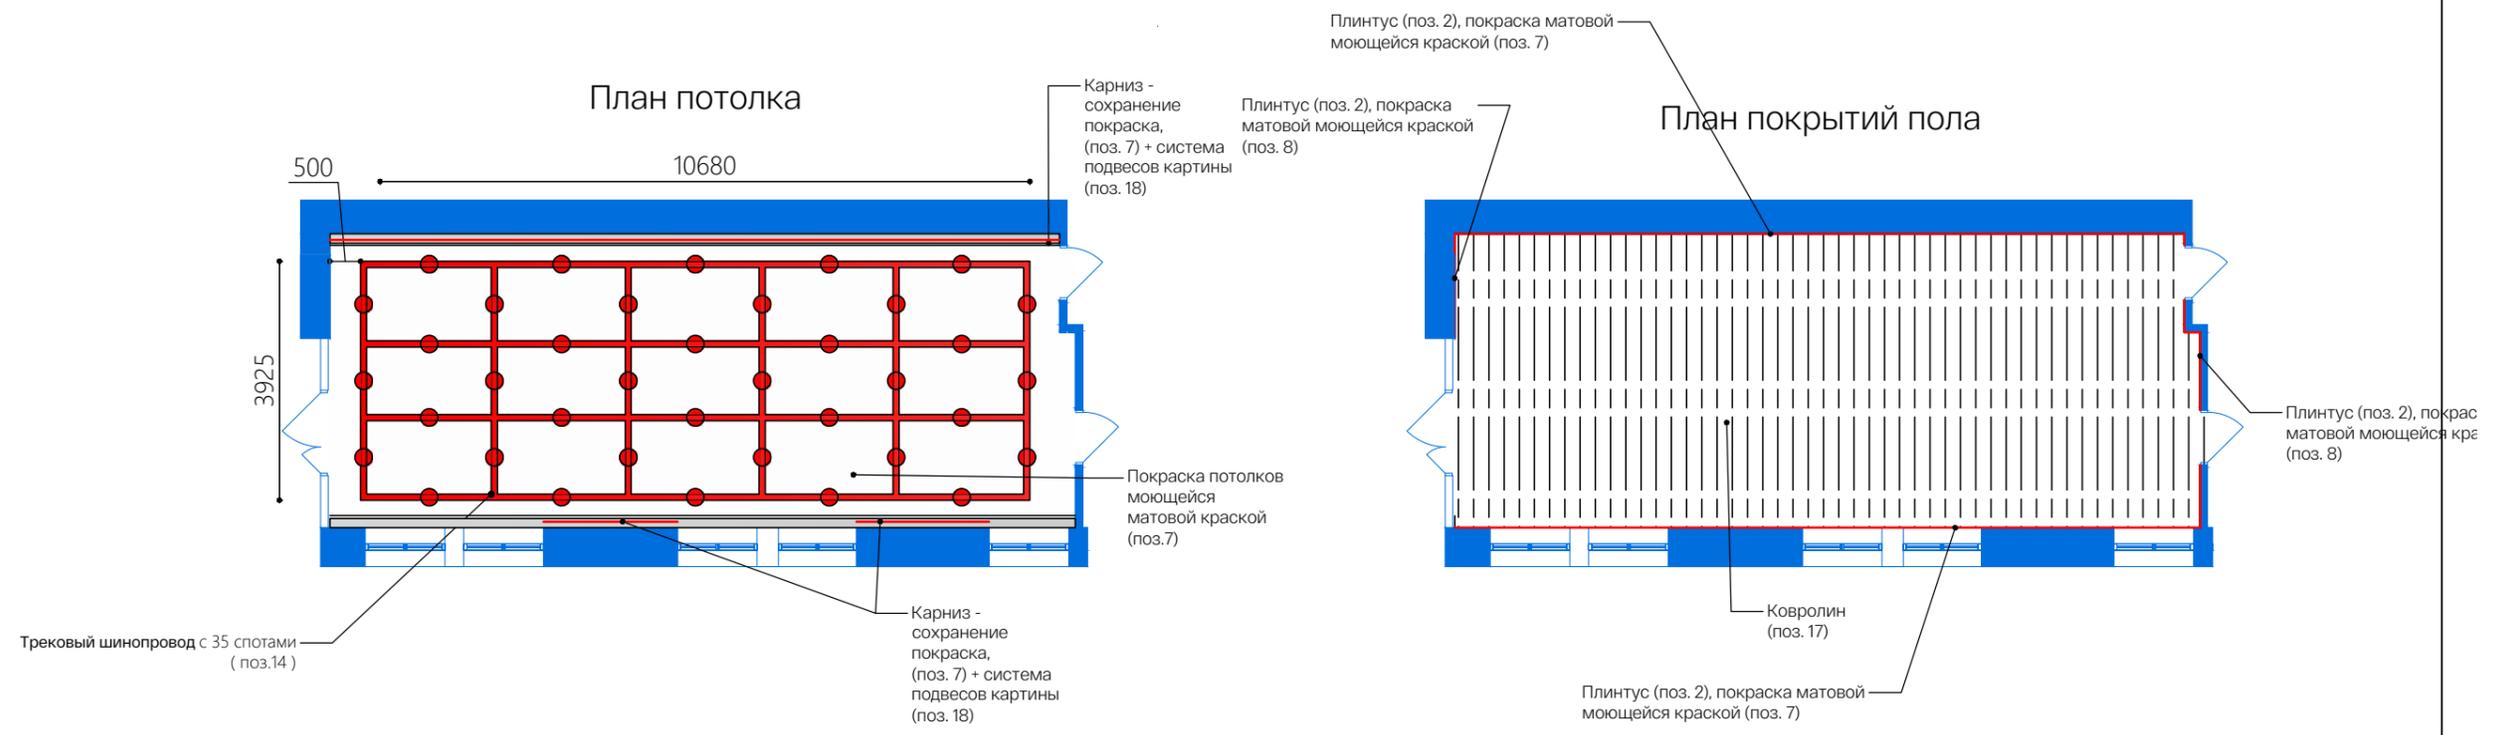

План с расстановкой мебели

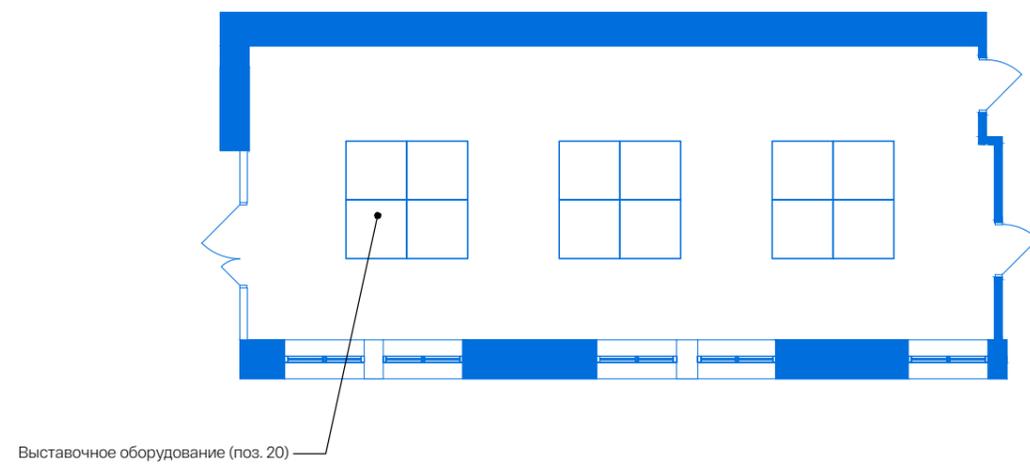


Примечания:

1. Все размеры приведены в соответствии с выданными обмерными чертежами и указаны для общего понимания габаритов помещения. Для выяснения точных размеров, раскладок материалов и расстановки оборудования и мебели необходимы контрольные обмеры.
2. Закупка материалов, краски, мебели, дверей, перегородок и оборудования производится строго при согласовании с разработчиками дизайн-проекта.
3. Цвета и типы покрытий подлежат корректировкам до срока сдачи проекта и на стадии закупки материалов.

АИБ "ВЫСОТА"	Подп.	Дата	Планы выставочного пространства, 1 этаж	Лист
				23



План выставочного пространства

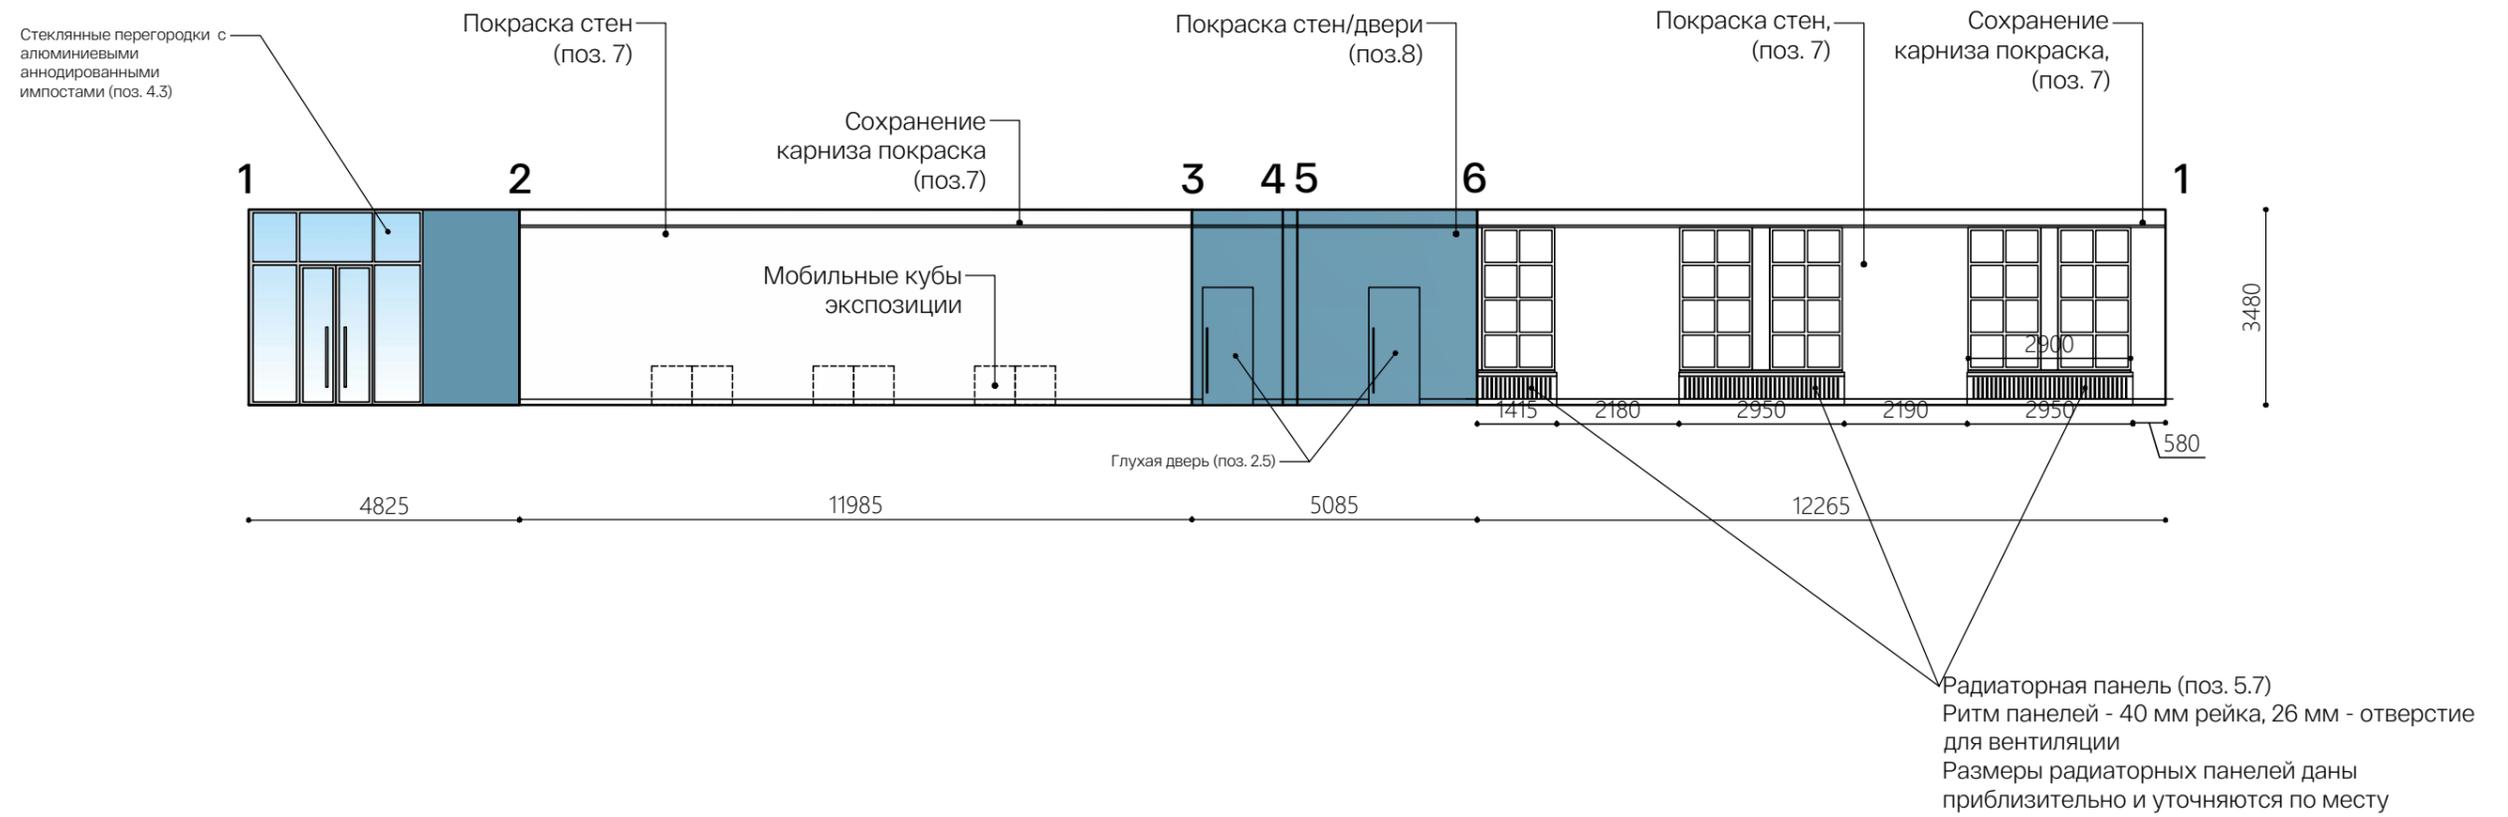


Примечания:

1. Все размеры приведены в соответствии с выданными обмерными чертежами и указаны для общего понимания габаритов помещения. Для выяснения точных размеров, раскладок материалов и расстановки оборудования и мебели необходимы контрольные обмеры.
2. Закупка материалов, краски, мебели, дверей, перегородок и оборудования производится строго при согласовании с разработчиками дизайн-проекта.
3. Цвета и типы покрытий подлежат корректировкам до срока сдачи проекта и на стадии закупки материалов.






АИБ "ВЫСОТА"	Подп.	Дата	Развертки стен выставочного пространства, 1 этаж	Лист
				24

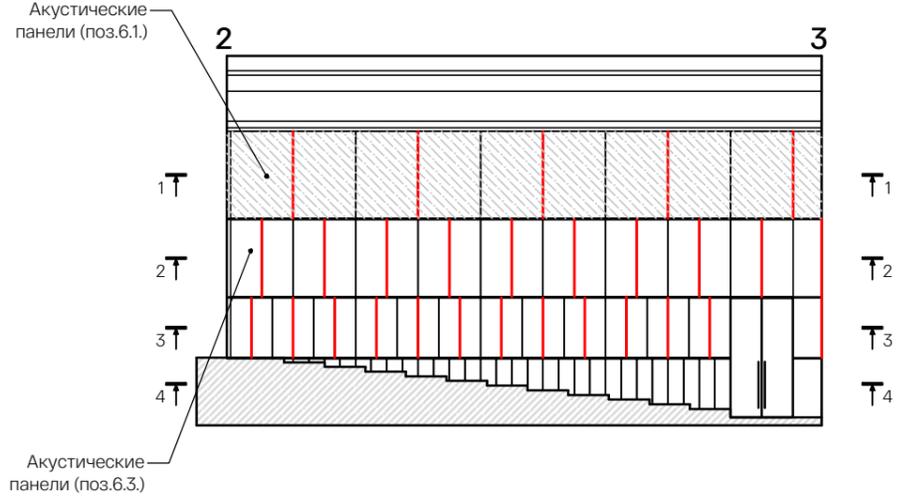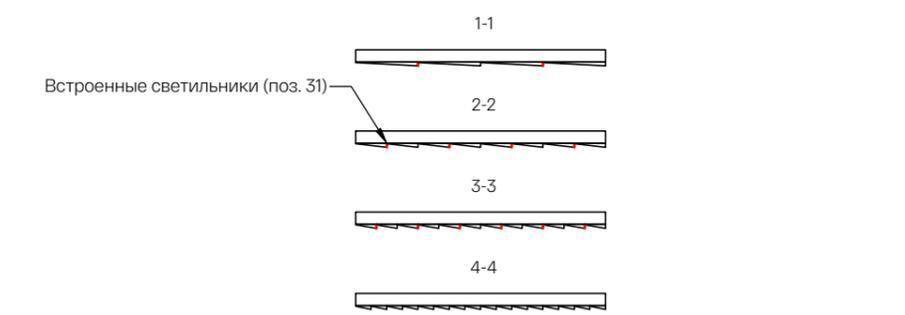


Предполагаемый профиль панелей

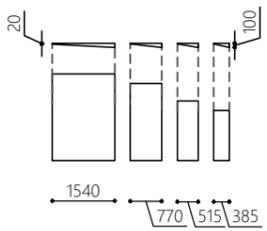


Предполагаемая схема ритма панелей

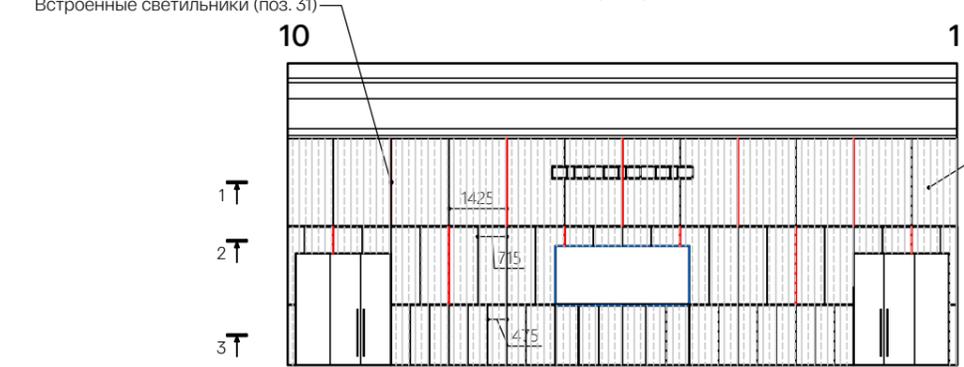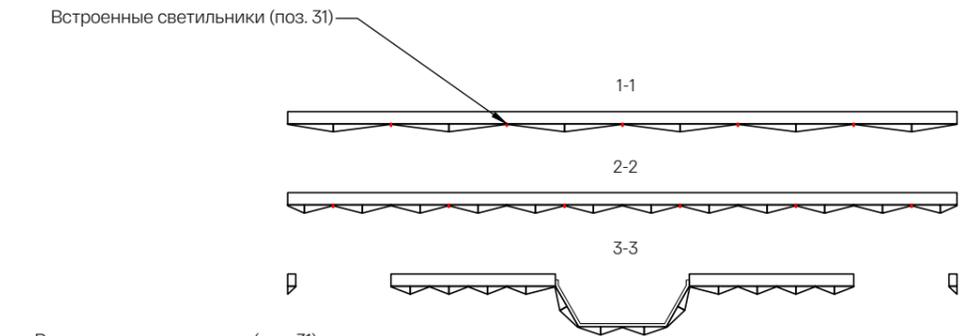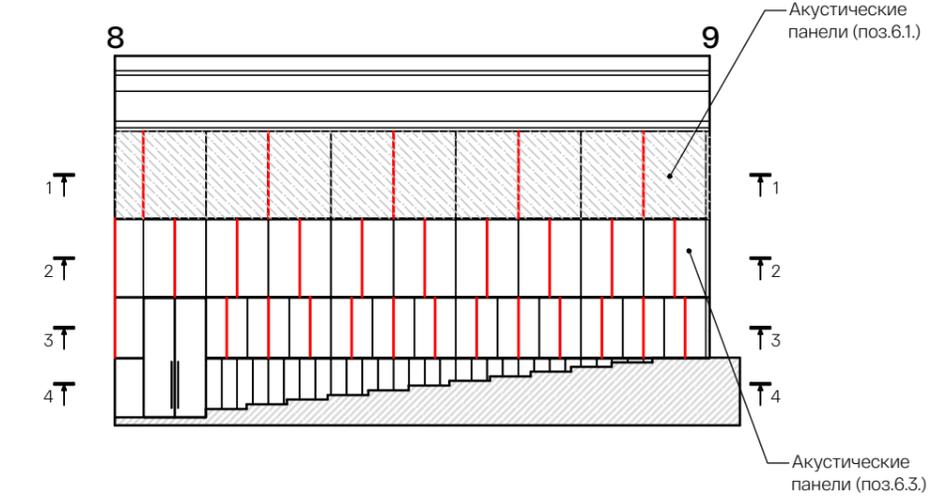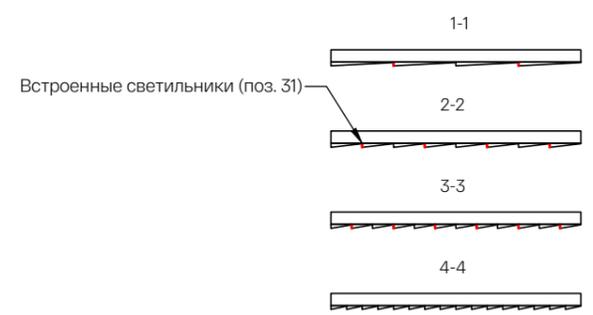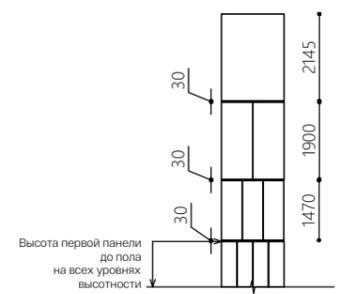

Предполагаемый профиль панелей

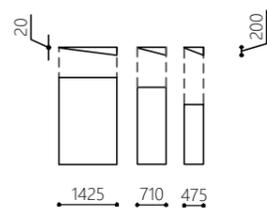

Предполагаемая схема ритма панелей

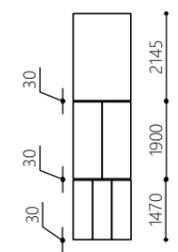


Примечания:

1. Все размеры приведены в соответствии с выданными обмерными чертежами и указаны для общего понимания габаритов помещения. Для выяснения точных размеров необходимы контрольные обмеры.
2. Закупка материалов, краски и мебели производится строго при согласовании с разработчиками дизайн-проекта.
3. Цвета и типы покрытий подлежат корректировкам до срока сдачи проекта и на стадии закупки материалов.
4. Перед производством и установкой светильников необходимо проведение светотехнического расчета на предмет соответствия нормам освещенности.
5. Перед производством и установкой акустических панелей необходимо проведение акустического расчета на предмет соответствия нормам акустики.

АИБ "ВЫСОТА"	Подп.	Дата	Подсветка и акустические панели, зрительный зал 1 этаж	Лист
				25

Подвес с прожекторами для сцены

План потолка

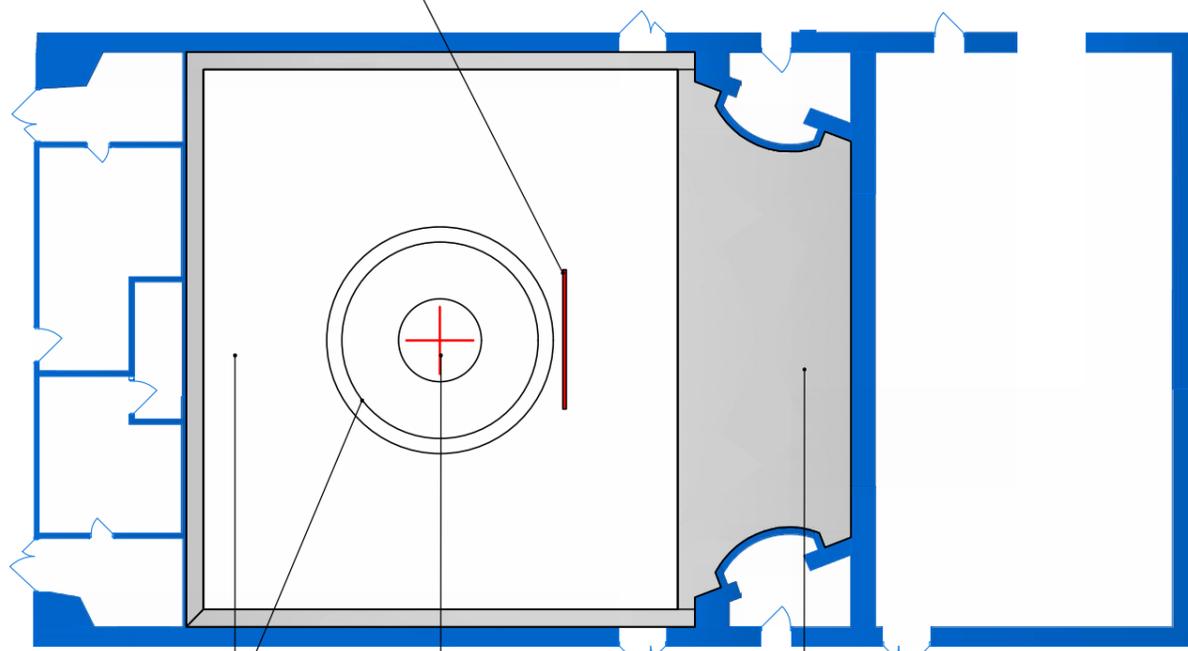


Покраска потолков моющейся матовой краской (поз.7)

Подвесная аутентичная люстра на заказ (поз.3)

Сохранение декора и лепнины, покраска (поз.7)

Сохранение либо восстановление в тех же габаритах и конфигурации существующей гипсовой розетки и росписи, покраска моющейся матовой краской (поз. 7)


План покрытий пола

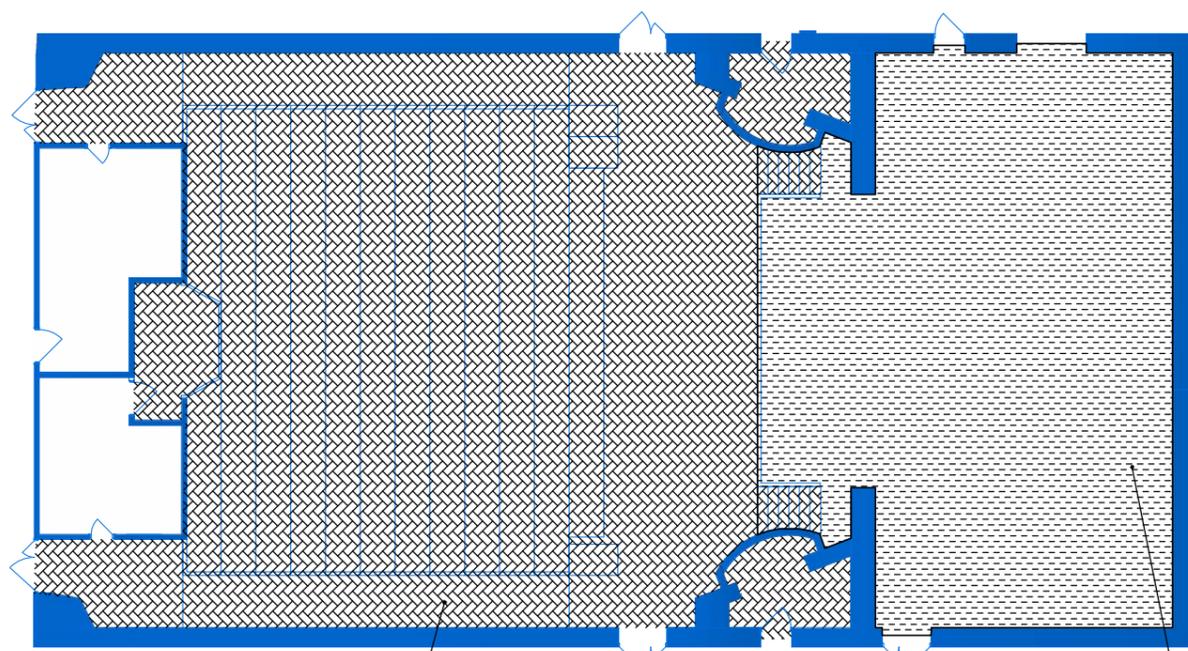

Инженерная доска "Елочка" (поз. 5)

Сценический линолеум (поз. 21)


План с расстановкой мебели

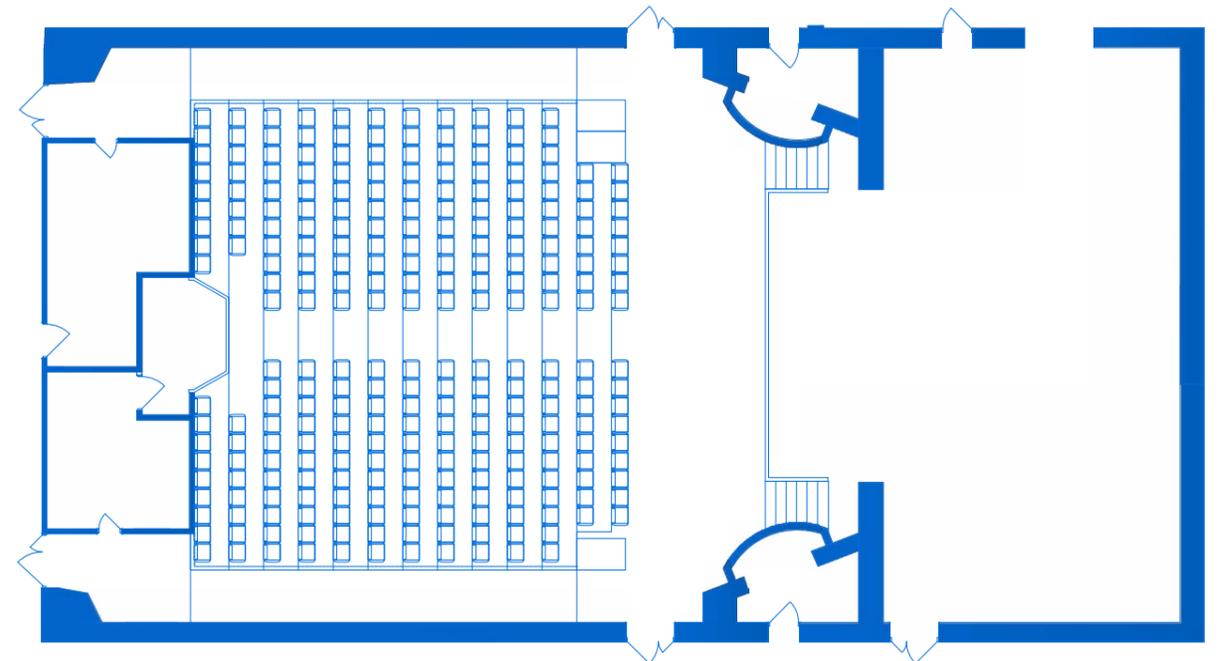




Примечания:

1. Все размеры приведены в соответствии с выданными обмерными чертежами и указаны для общего понимания габаритов помещения. Для выяснения точных размеров необходимы контрольные обмеры.
2. Закупка материалов, краски и мебели производится строго при согласовании с разработчиками дизайн-проекта.
3. Цвета и типы покрытий подлежат корректировкам до срока сдачи проекта и на стадии закупки материалов.
4. Перед производством и установкой светильников необходимо проведение светотехнического расчета на предмет соответствия нормам освещенности.
5. Перед производством и установкой акустических панелей необходимо проведение акустического расчета на предмет соответствия нормам акустики.

АИБ "ВЫСОТА"	Подп.	Дата	Планы стен зрительного зала, 1 этаж	Лист
				26

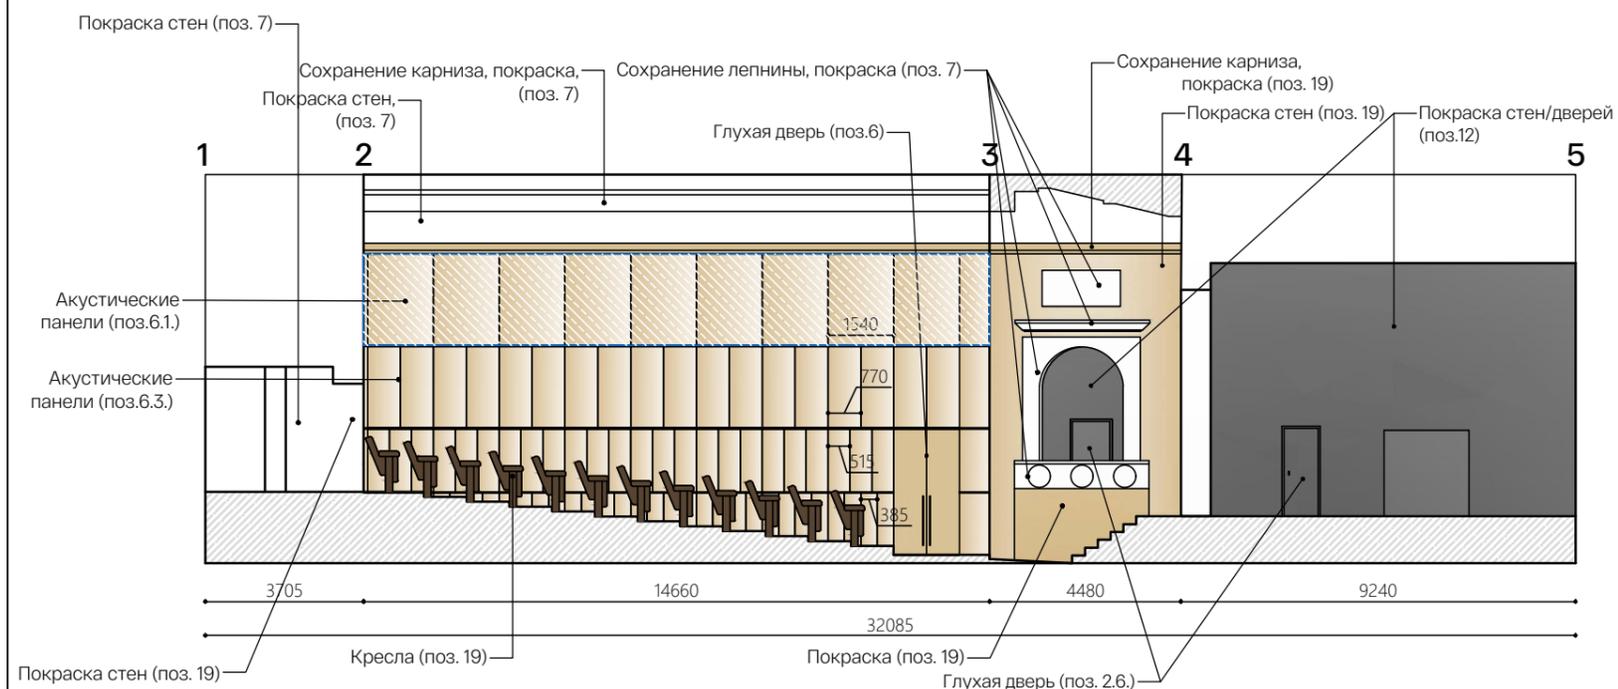


План основного зала

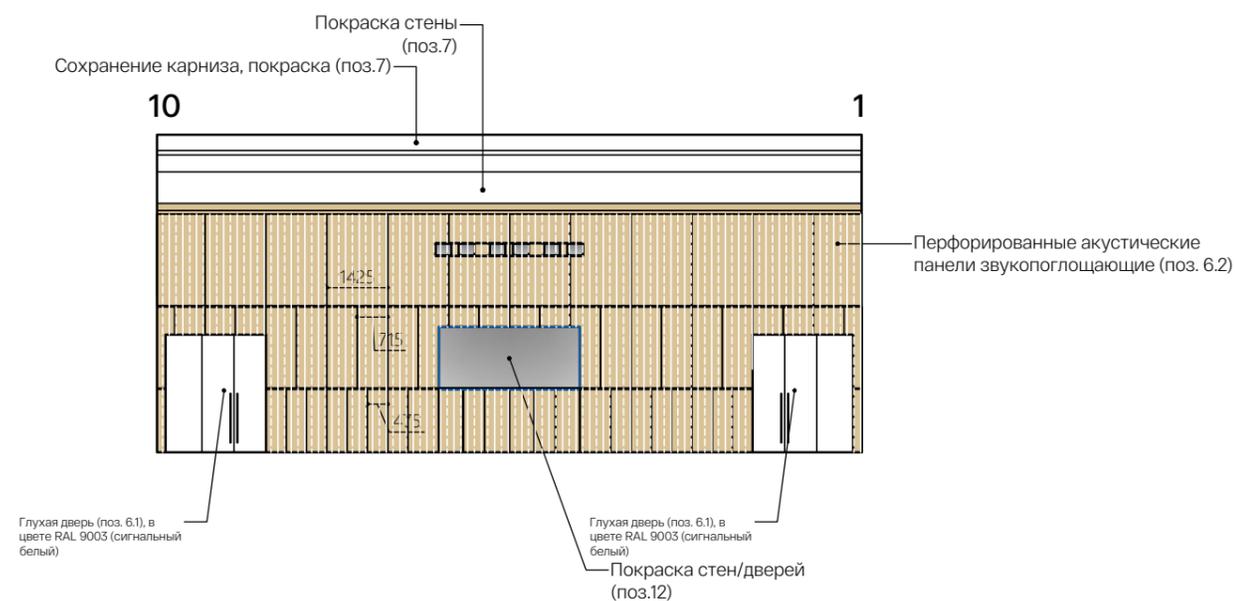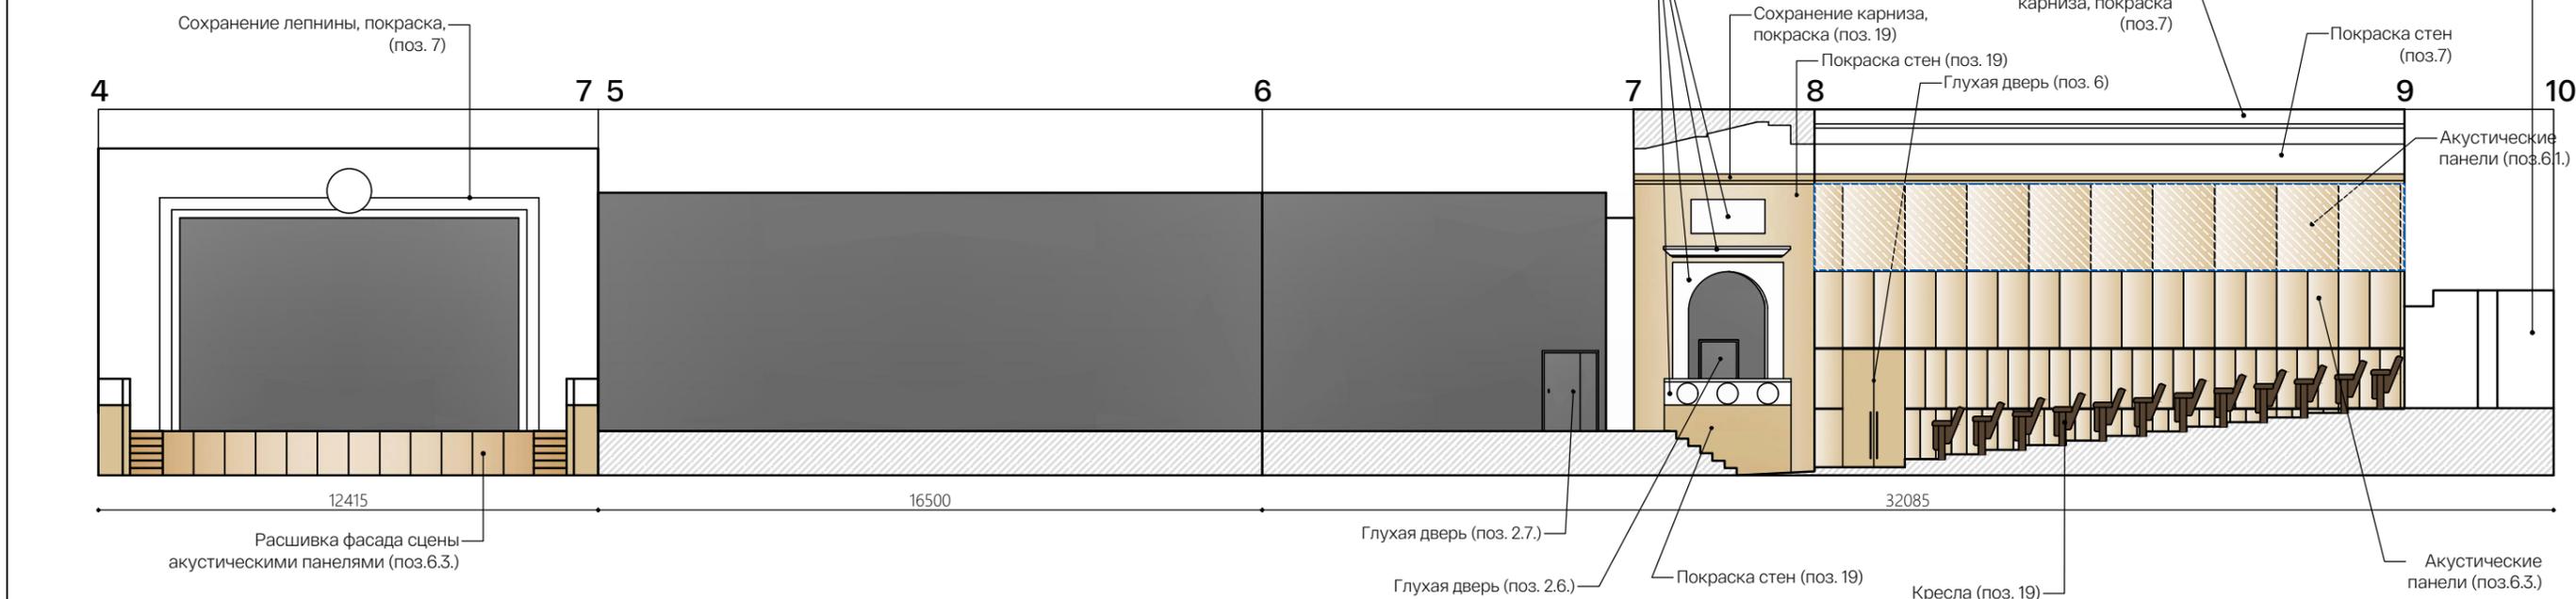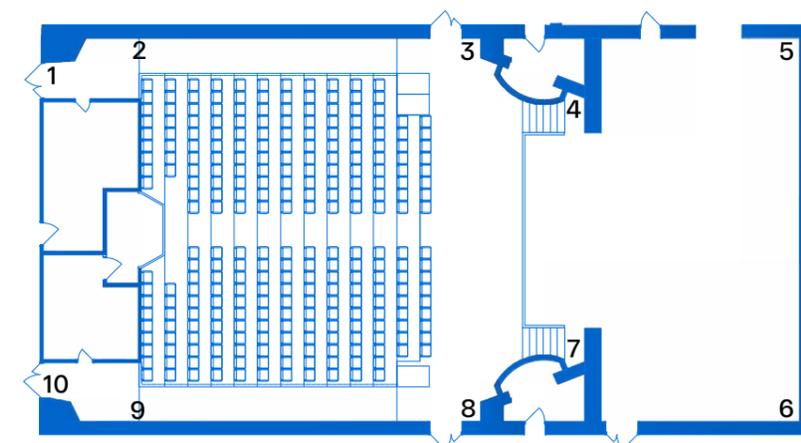

Примечания:

1. Все размеры приведены в соответствии с выданными обмерными чертежами и указаны для общего понимания габаритов помещения. Для выяснения точных размеров необходимы контрольные обмеры.
2. Закупка материалов, краски и мебели производится строго при согласовании с разработчиками дизайн-проекта.
3. Цвета и типы покрытий подлежат корректировкам до срока сдачи проекта и на стадии закупки материалов.
4. Перед производством и установкой светильников необходимо проведение светотехнического расчета на предмет соответствия нормам освещенности.
5. Перед производством и установкой акустических панелей необходимо проведение акустического расчета на предмет соответствия нормам акустики.

АИБ "ВЫСОТА"	Подп.	Дата	Развертки стен зрительного зала, 1 этаж	Лист
				27

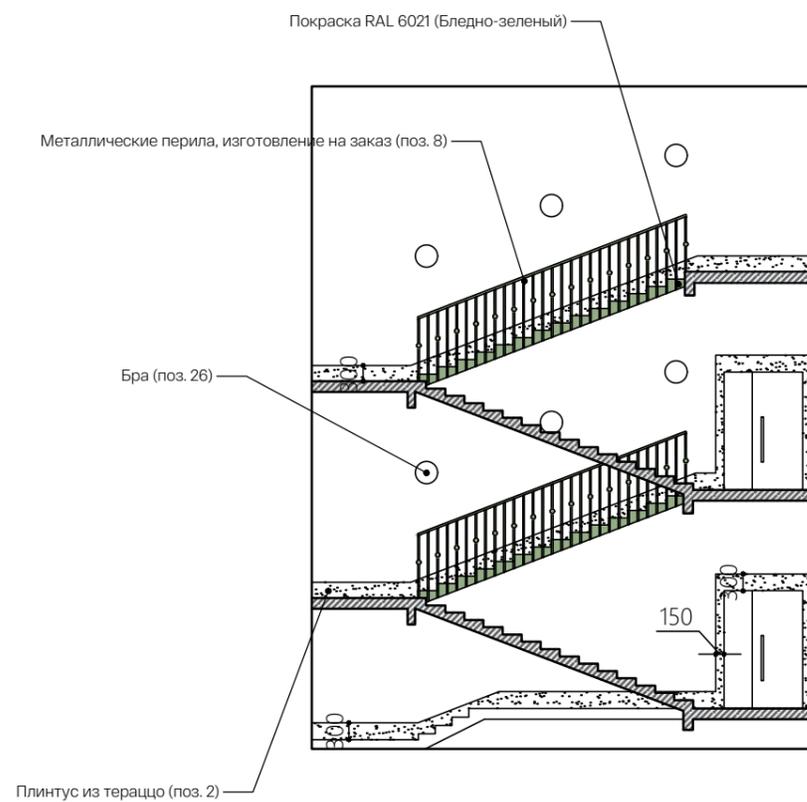


Примечания:

1. Все размеры приведены в соответствии с выданными обмерными чертежами и указаны для общего понимания габаритов помещения. Для выяснения точных размеров, раскладок материалов и расстановки оборудования и мебели необходимы контрольные обмеры.
2. Закупка материалов, краски, мебели, дверей, перегородок и оборудования производится строго при согласовании с разработчиками дизайн-проекта.
3. Цвета и типы покрытий подлежат корректировкам до срока сдачи проекта и на стадии закупки материалов.

АИБ "ВЫСОТА"	Подп.	Дата	Развертки лестницы	Лист
				28

План ступеней

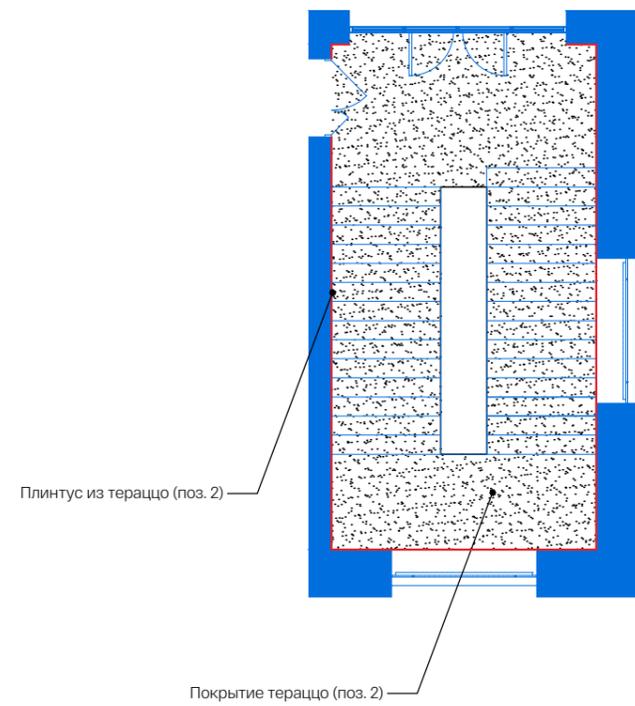


Примечания:


1. Все размеры приведены в соответствии с выданными обмерными чертежами и указаны для общего понимания габаритов помещения. Для выяснения точных размеров, раскладок материалов и расстановки оборудования и мебели необходимы контрольные обмеры.
2. Закупка материалов, краски, мебели, дверей, перегородок и оборудования производится строго при согласовании с разработчиками дизайн-проекта.
3. Цвета и типы покрытий подлежат корректировкам до срока сдачи проекта и на стадии закупки материалов.

АИБ "ВЫСОТА"	Подп.	Дата	План ступеней	Лист
				29


План потолка

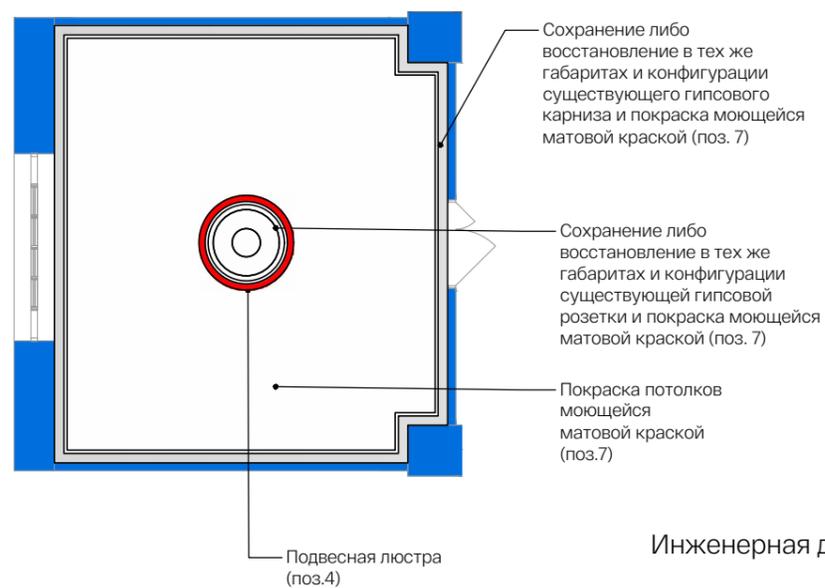


План покрытий пола

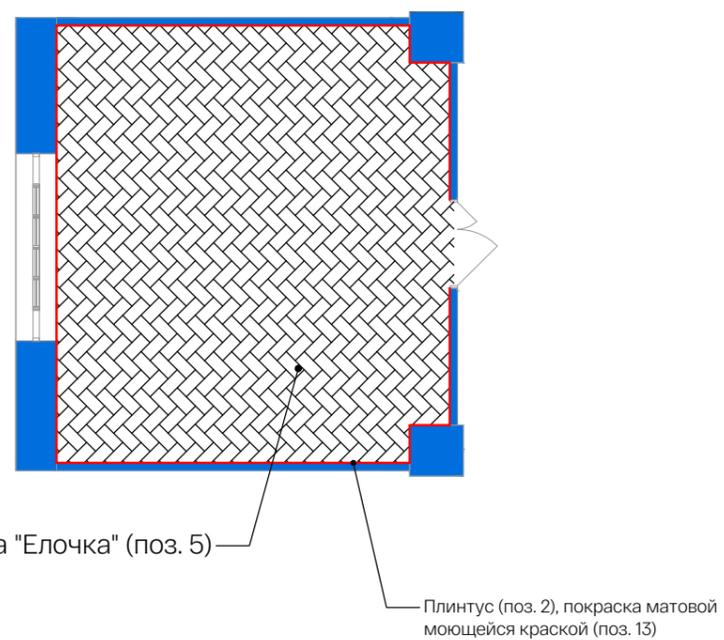

План с расстановкой мебели 1 вариант

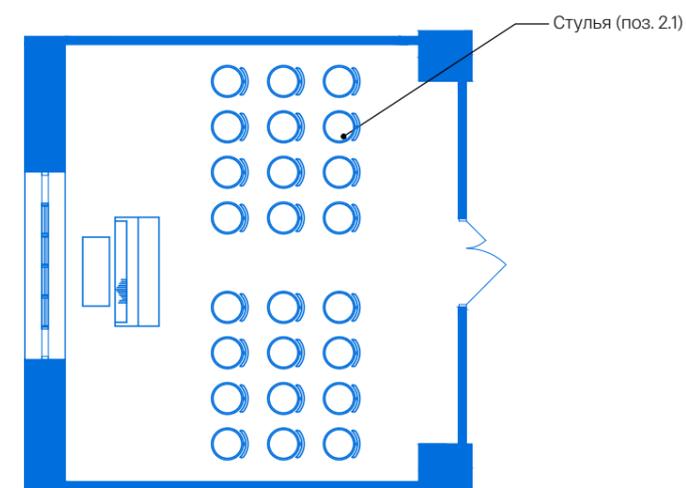



План с расстановкой мебели 2 вариант

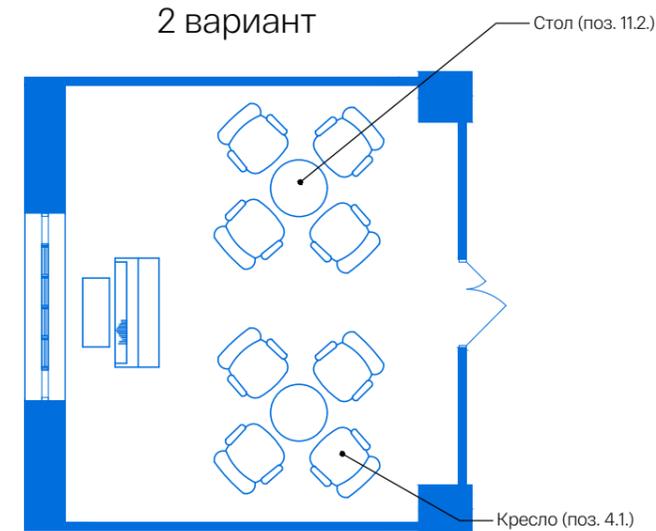

Примечания:

1. Все размеры приведены в соответствии с выданными обмерными чертежами и указаны для общего понимания габаритов помещения. Для выяснения точных размеров, раскладок материалов и расстановки оборудования и мебели необходимы контрольные обмеры.
2. Закупка материалов, краски, мебели, дверей, перегородок и оборудования производится строго при согласовании с разработчиками дизайн-проекта.
3. Цвета и типы покрытий подлежат корректировкам до срока сдачи проекта и на стадии закупки материалов.

АИБ "ВЫСОТА"	Подп.	Дата	Планы литературной гостиной, 2 этаж	Лист
				30

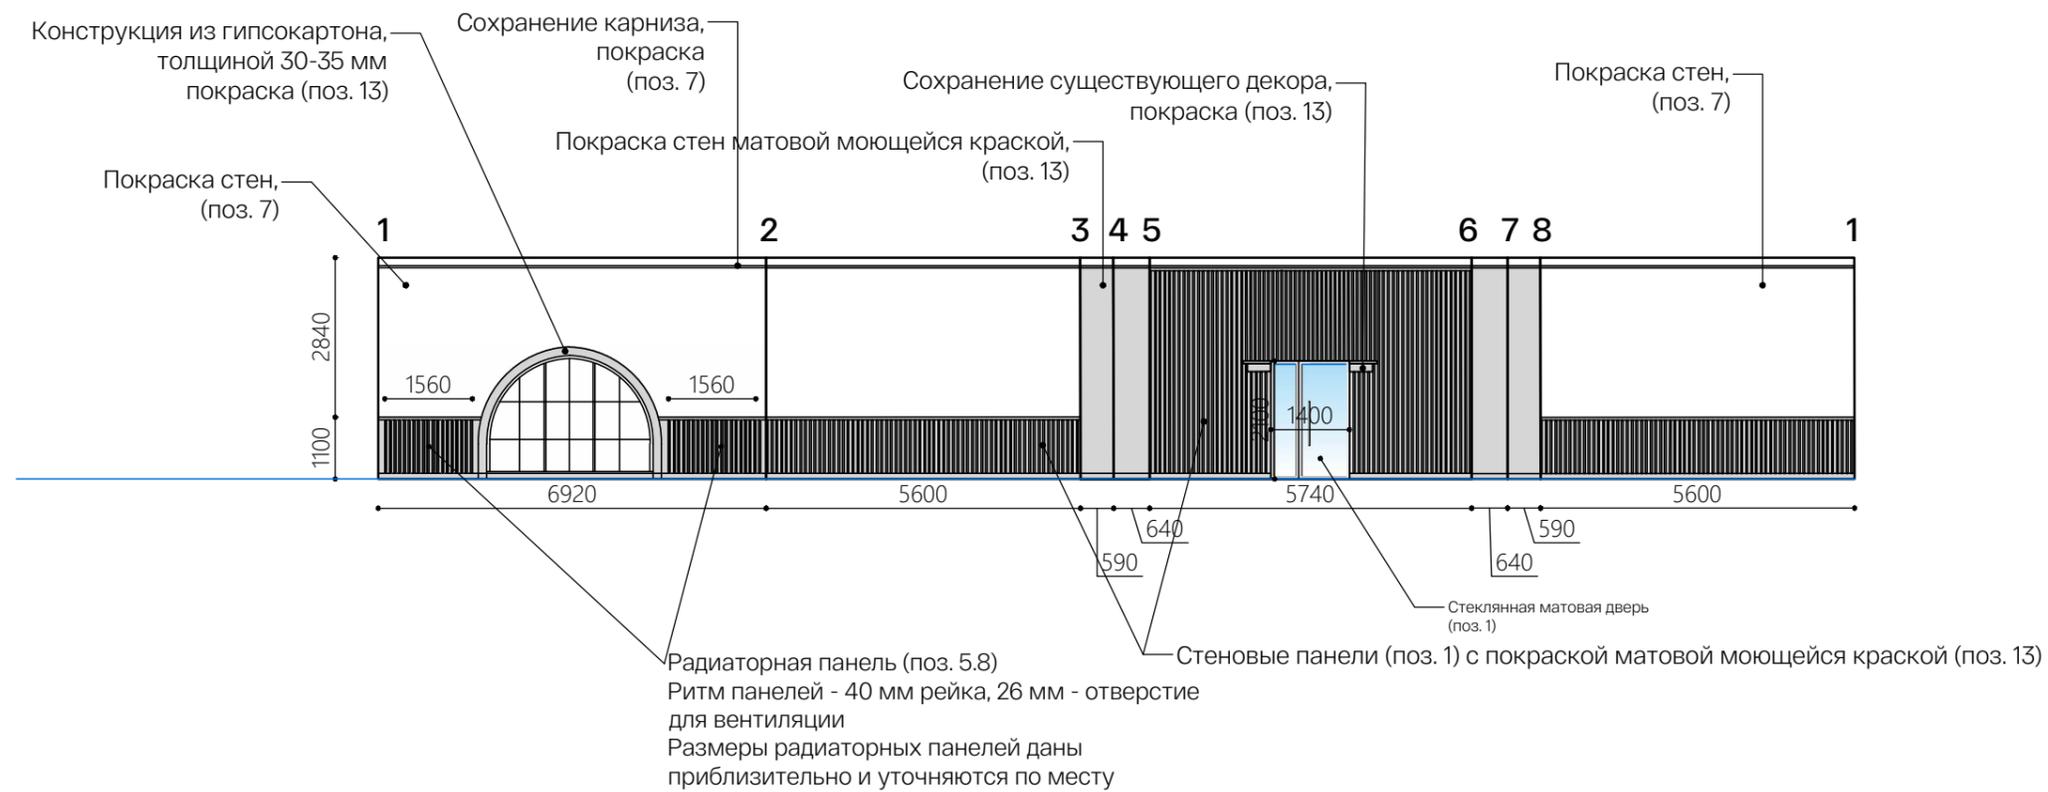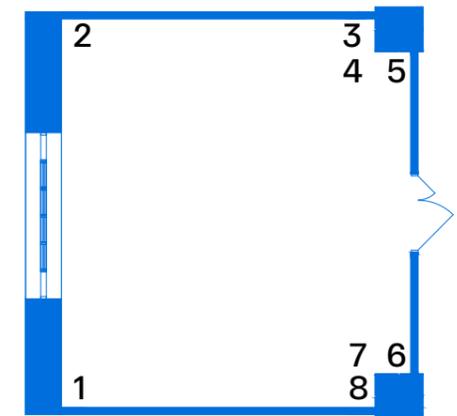


Примечания:


1. Все размеры приведены в соответствии с выданными обмерными чертежами и указаны для общего понимания габаритов помещения. Для выяснения точных размеров, раскладок материалов и расстановки оборудования и мебели необходимы контрольные обмеры.
2. Закупка материалов, краски, мебели, дверей, перегородок и оборудования производится строго при согласовании с разработчиками дизайн-проекта.
3. Цвета и типы покрытий подлежат корректировкам до срока сдачи проекта и на стадии закупки материалов.

АИБ "ВЫСОТА"	Подп.	Дата	Развертки стен литературной гостиной, 2 этаж	Лист
				31

Важно перепроверить все размеры и размещение рулонных штор таким образом, чтобы их раскрытию не мешал гипсокартонный декор и хореографические станки

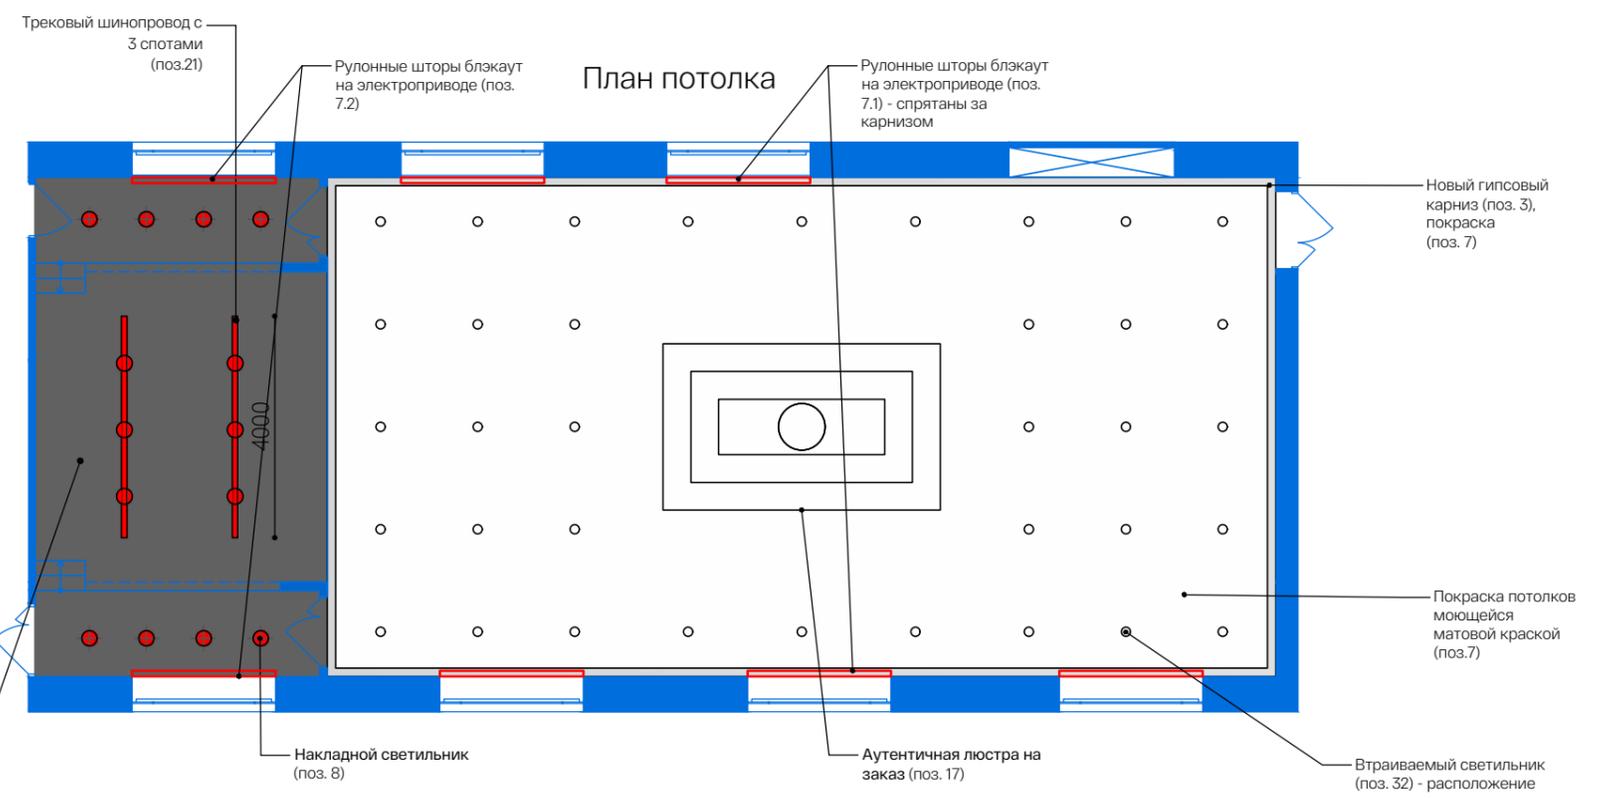

План покрытий пола

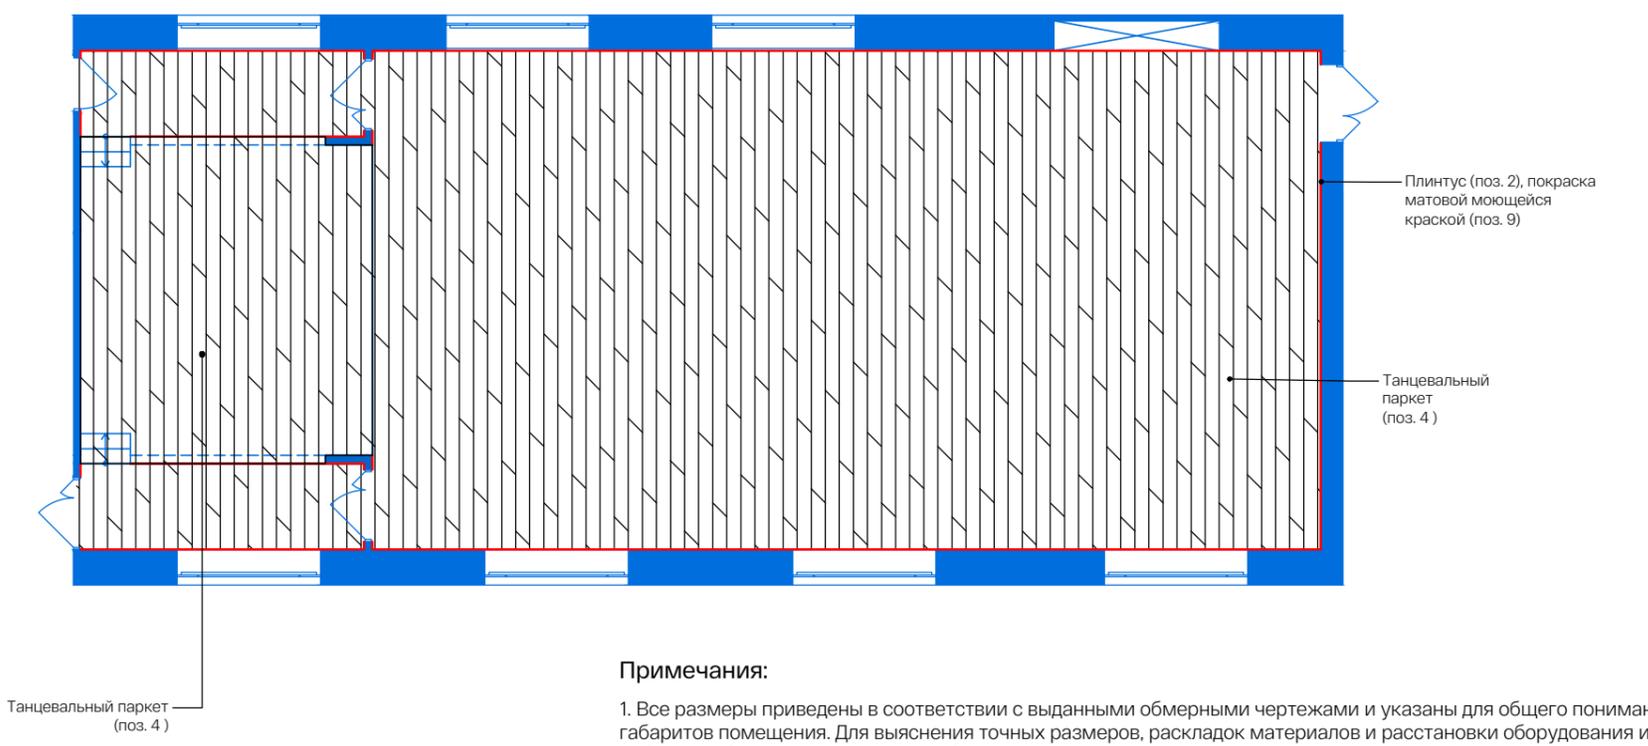


Примечания:

1. Все размеры приведены в соответствии с выданными обмерными чертежами и указаны для общего понимания габаритов помещения. Для выяснения точных размеров, раскладок материалов и расстановки оборудования и мебели необходимы контрольные обмеры.
2. Закупка материалов, краски, мебели, дверей, перегородок и оборудования производится строго при согласовании с разработчиками дизайн-проекта.
3. Цвета и типы покрытий подлежат корректировкам до срока сдачи проекта и на стадии закупки материалов.

АИБ "ВЫСОТА"	Подп.	Дата	Планы танцевального зала, 2 этаж	Лист
				32

План размещения оборудования

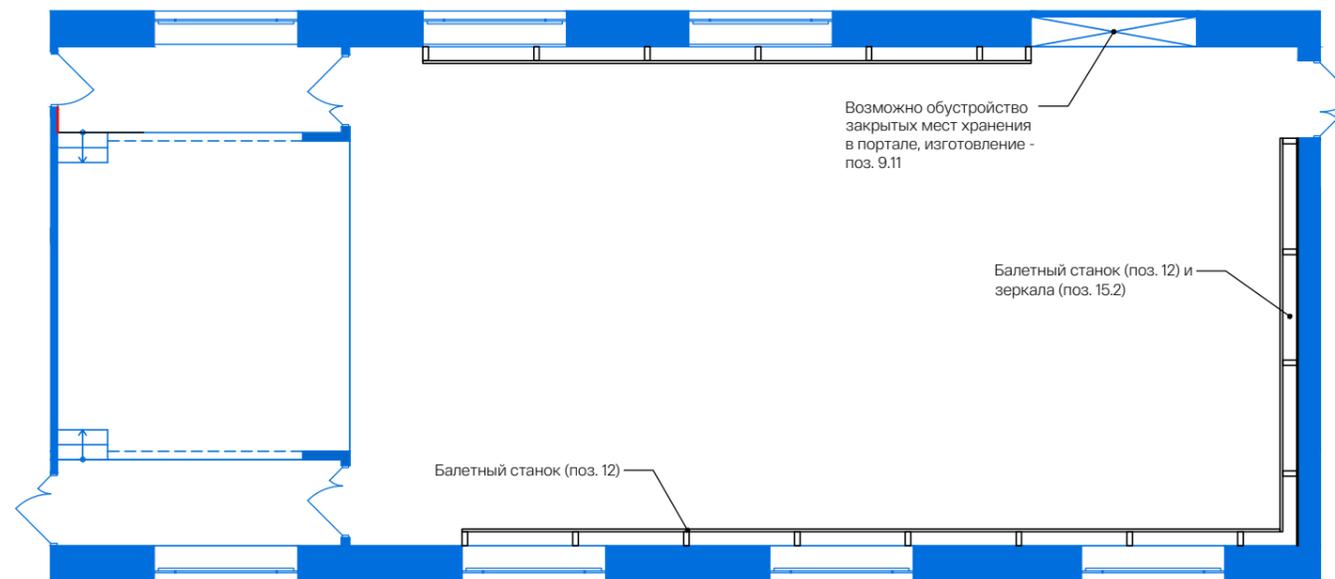



Примечания:

1. Все размеры приведены в соответствии с выданными обмерными чертежами и указаны для общего понимания габаритов помещения. Для выяснения точных размеров, раскладок материалов и расстановки оборудования и мебели необходимы контрольные обмеры.
2. Закупка материалов, краски, мебели, дверей, перегородок и оборудования производится строго при согласовании с разработчиками дизайн-проекта.
3. Цвета и типы покрытий подлежат корректировкам до срока сдачи проекта и на стадии закупки материалов.

АИБ "ВЫСОТА"	Подп.	Дата	Планы танцевального зала, 2 этаж	Лист
				33




Восстановление лепнины, покраска лепнины,
(поз. 7)

План танцевального зала

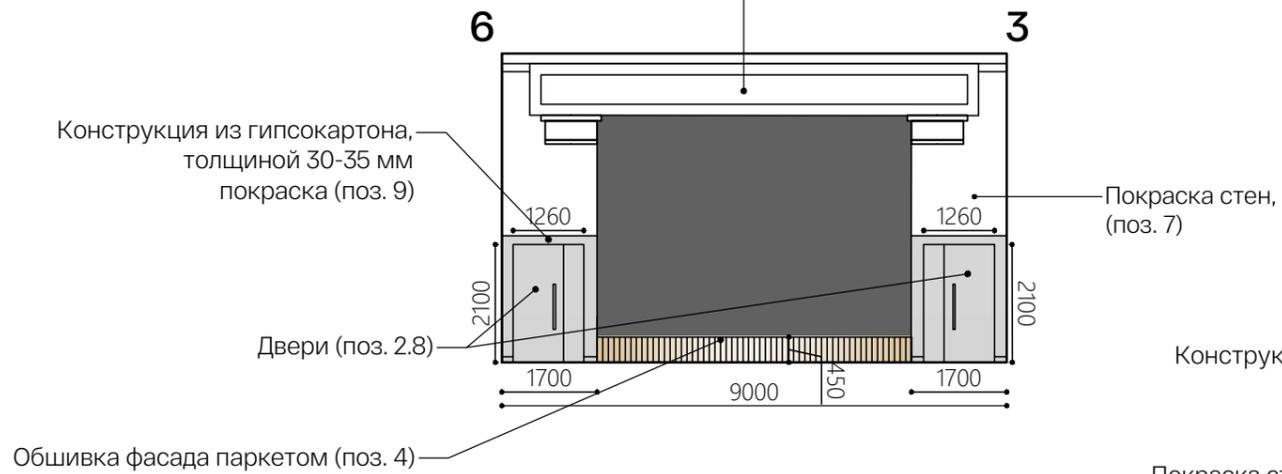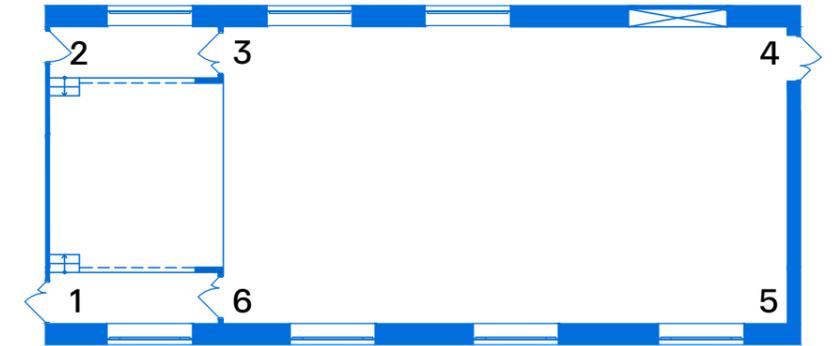

Конструкция из гипсокартона,
толщиной 30-35 мм
покраска (поз. 9)

Замена карниза с покраской (поз. 7)

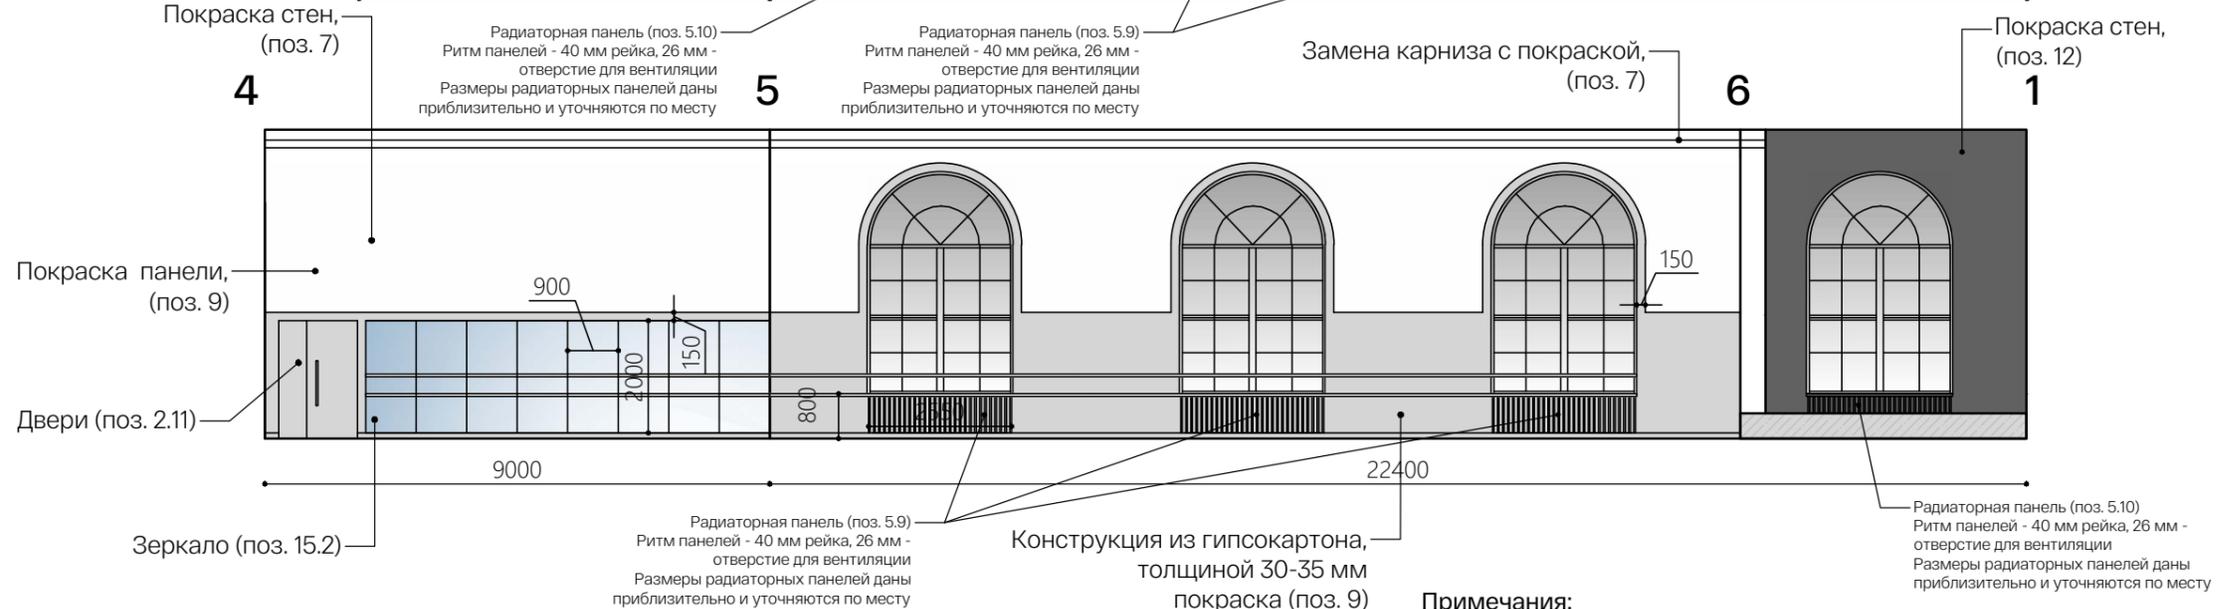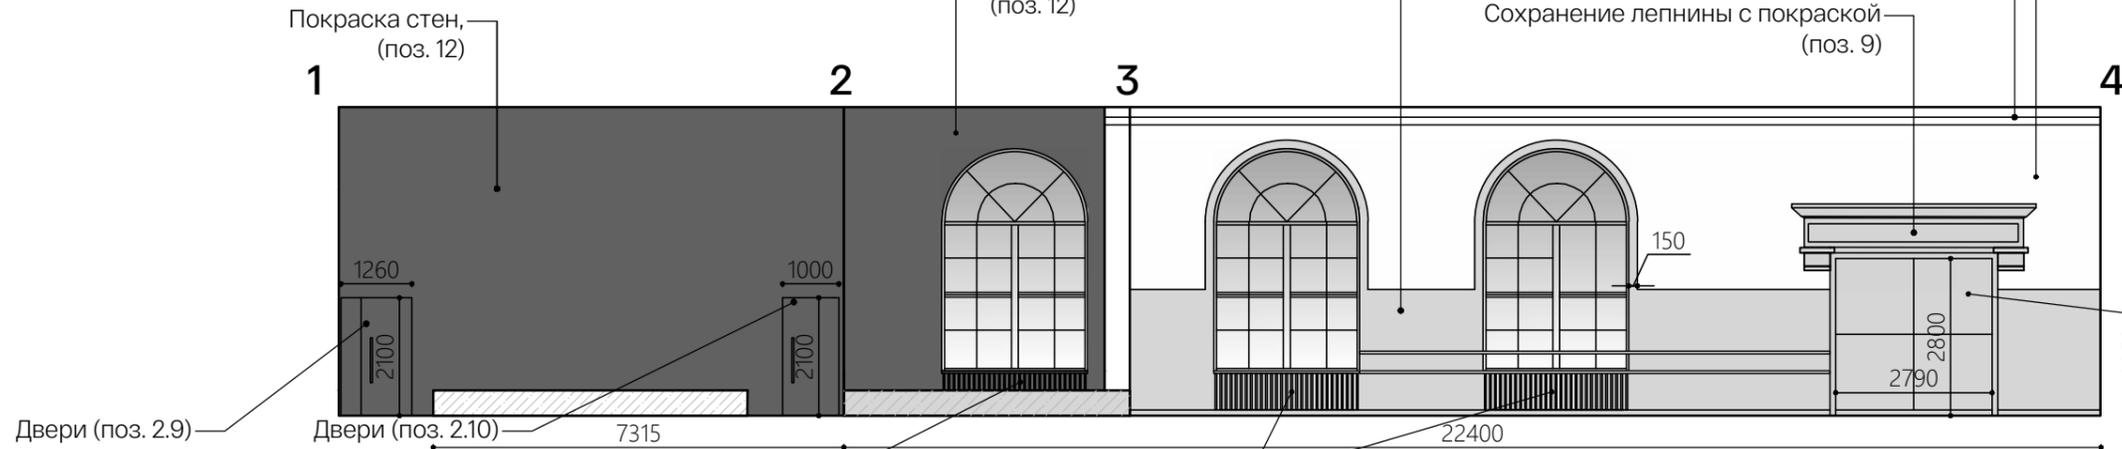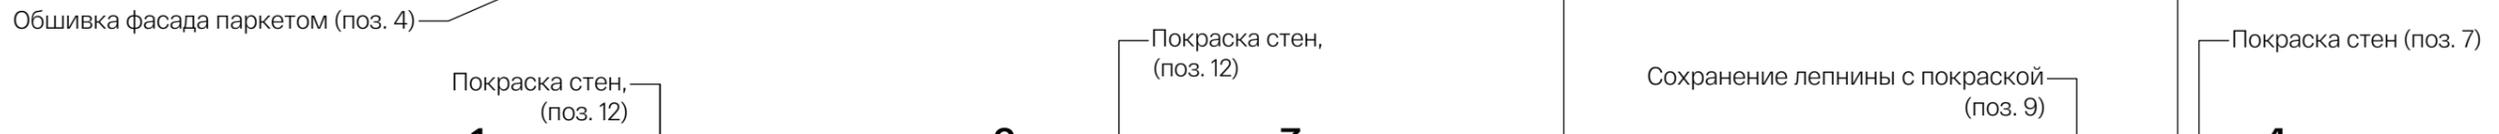


Примечания:


1. Все размеры приведены в соответствии с выданными обмерными чертежами и указаны для общего понимания габаритов помещения. Для выяснения точных размеров, раскладок материалов и расстановки оборудования и мебели необходимы контрольные обмеры.
2. Закупка материалов, краски, мебели, дверей, перегородок и оборудования производится строго при согласовании с разработчиками дизайн-проекта.
3. Цвета и типы покрытий подлежат корректировкам до срока сдачи проекта и на стадии закупки материалов.

АИБ "ВЫСОТА"	Подп.	Дата	Развертки стен танцевального зала, 2 этаж	Лист
				34


План расстановки мебели

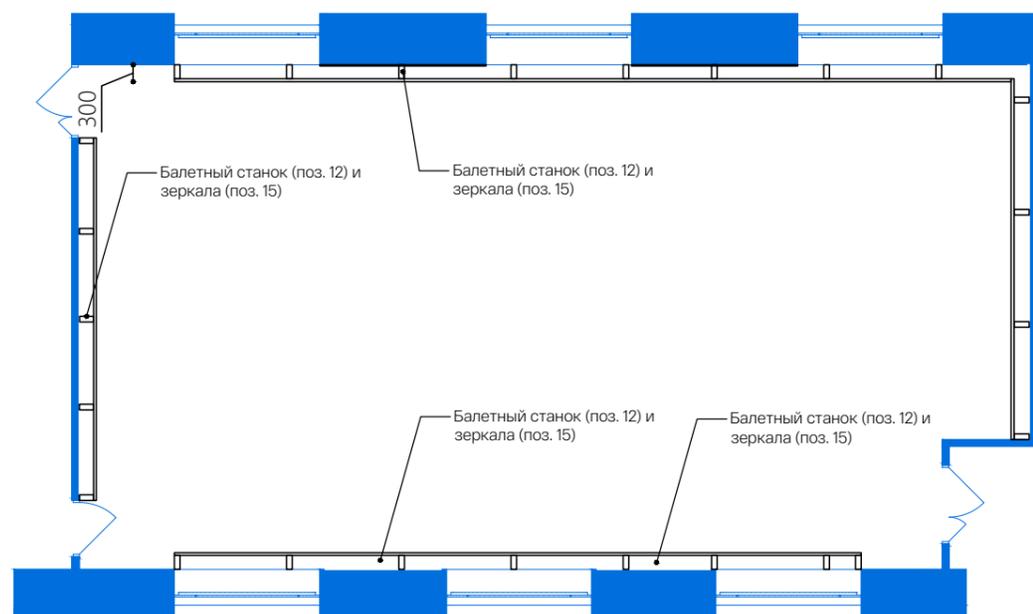

План пола

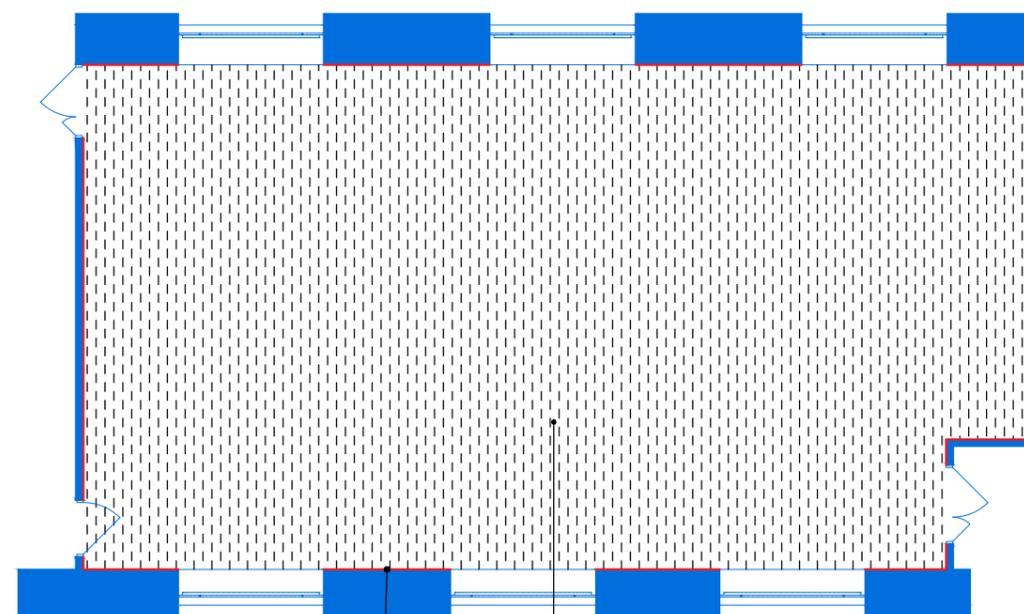


План потолка

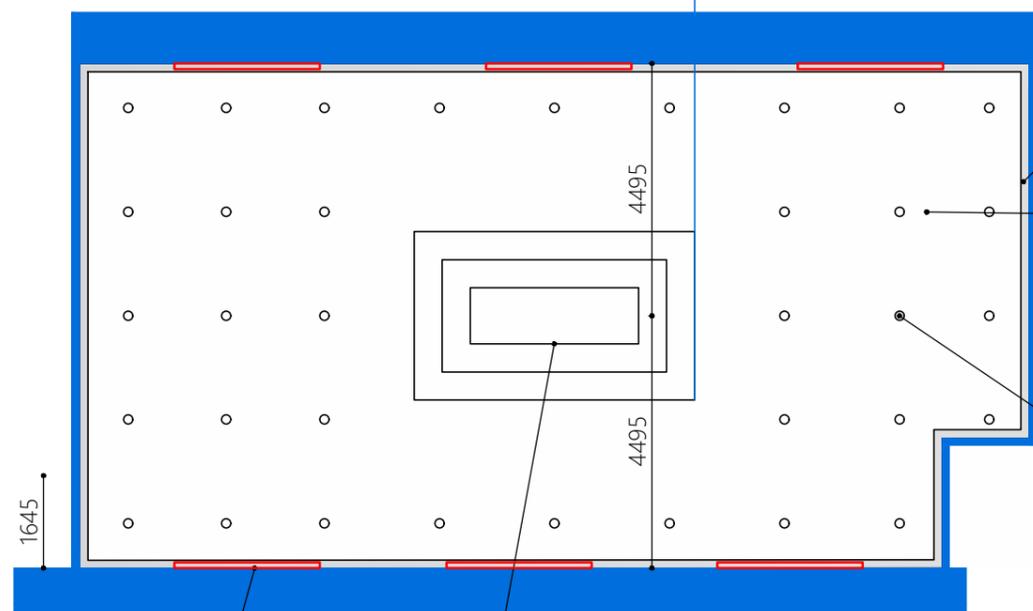

Рулонные шторы блэкаут на электроприводе (поз. 7) - спрятаны за карнизом

Аутентичная люстра на заказ (поз. 17)




Важно перепроверить все размеры и размещение рулонных штор таким образом, чтобы их раскрытию не мешал гипсокартонный декор и хореографические станки

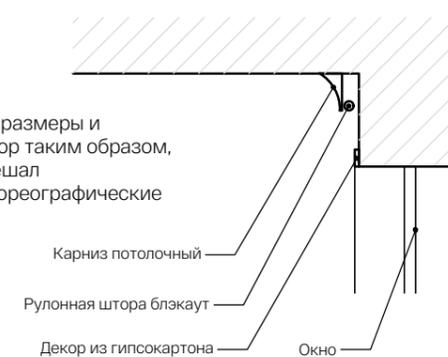

Примечания:

1. Все размеры приведены в соответствии с выданными обмерными чертежами и указаны для общего понимания габаритов помещения. Для выяснения точных размеров, раскладок материалов и расстановки оборудования и мебели необходимы контрольные обмеры.
2. Закупка материалов, краски, мебели, дверей, перегородок и оборудования производится строго при согласовании с разработчиками дизайн-проекта.
3. Цвета и типы покрытий подлежат корректировкам до срока сдачи проекта и на стадии закупки материалов.

АИБ "ВЫСОТА"	Подп.	Дата	Развертки стен хореографического зала, 2 этаж	Лист
				35

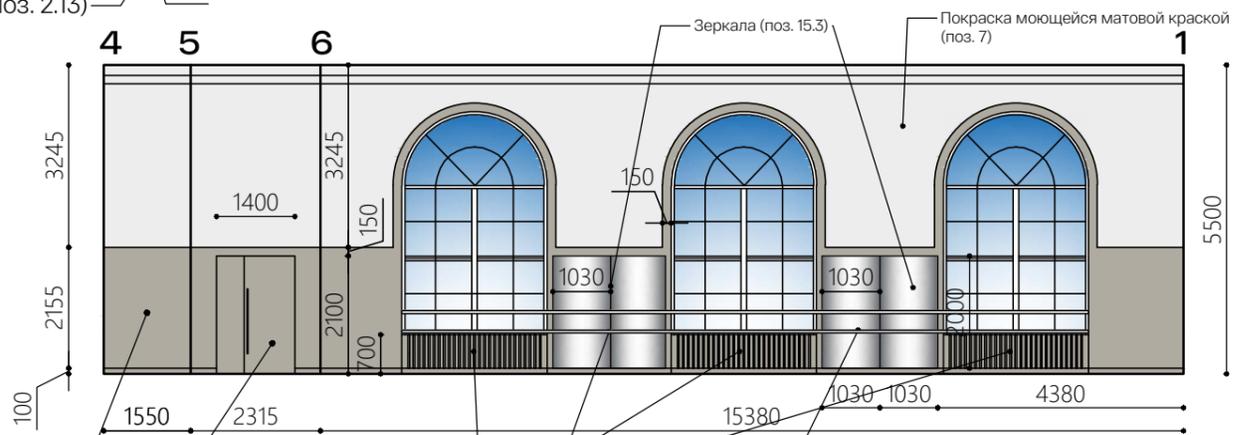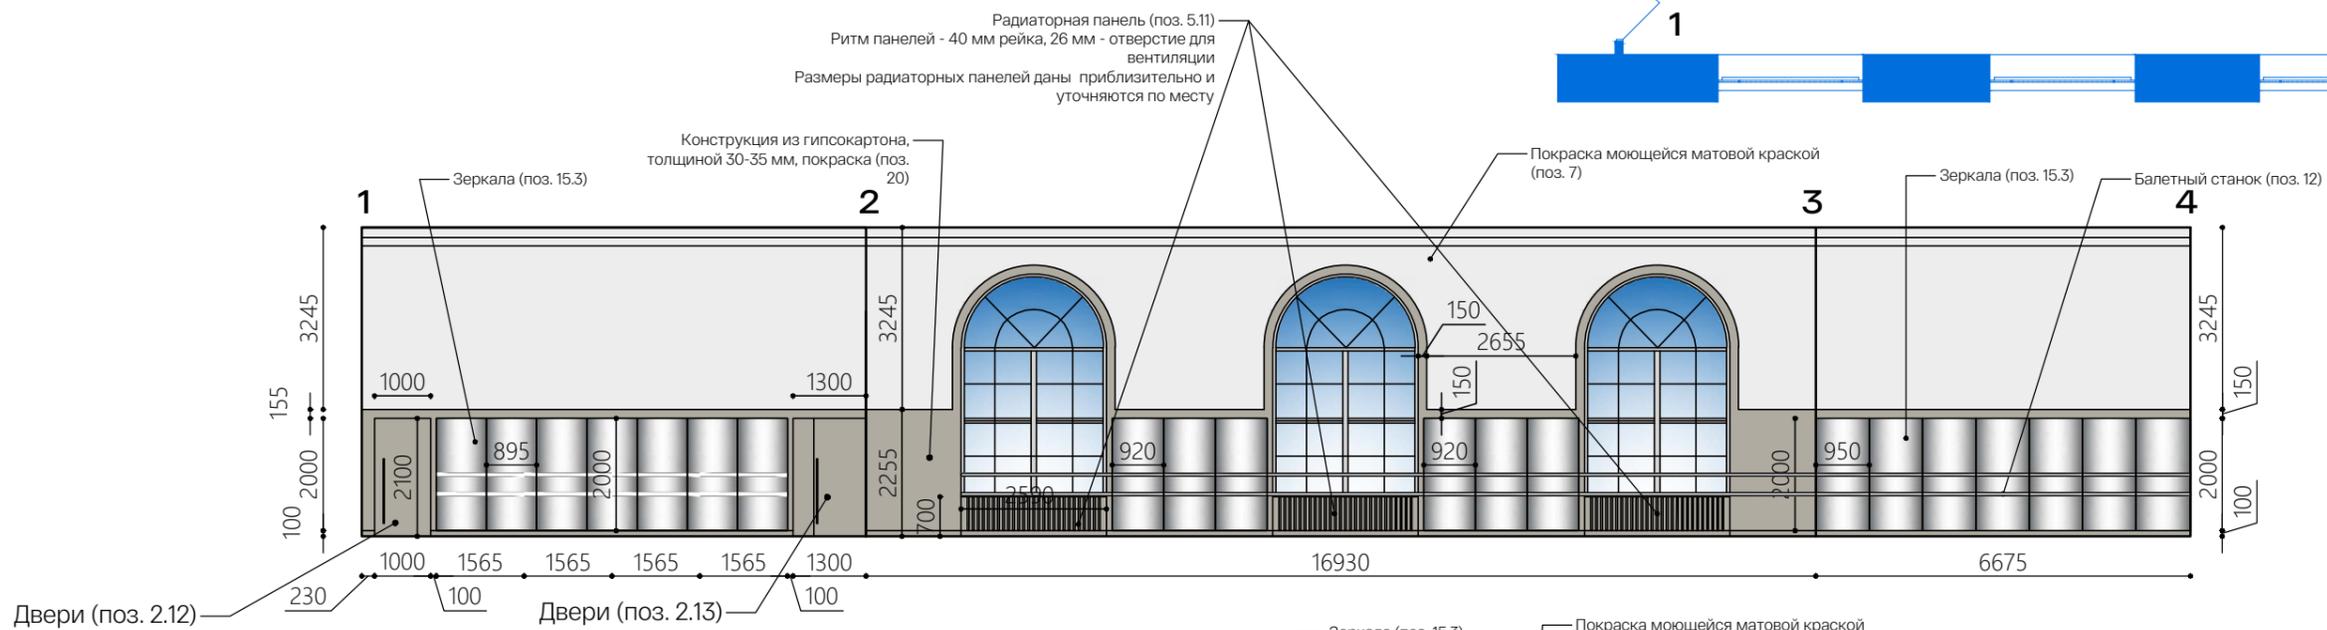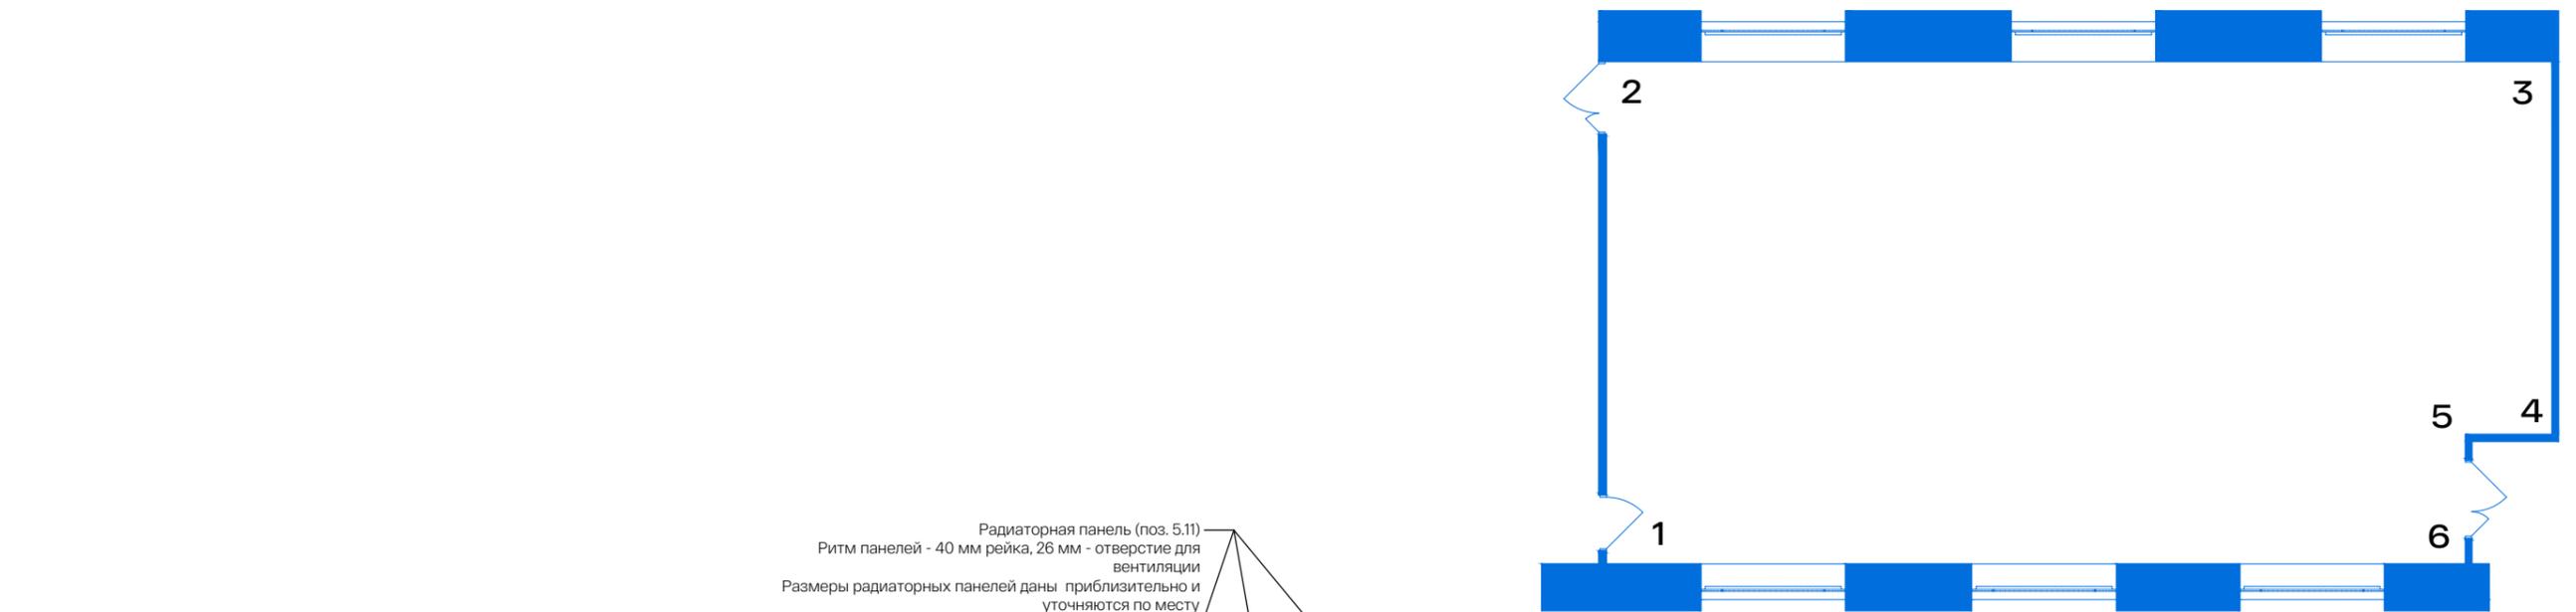

Конструкция из гипсокартона, толщиной 30-35 мм, покраска (поз. 20)
 Двери (поз. 2.14)


Радиаторная панель (поз. 5.11)
 Ритм панелей - 40 мм рейка, 26 мм - отверстие для вентиляции
 Размеры радиаторных панелей даны приблизительно и уточняются по месту

Примечания:


1. Все размеры приведены в соответствии с выданными обмерными чертежами и указаны для общего понимания габаритов помещения. Для выяснения точных размеров, раскладок материалов и расстановки оборудования и мебели необходимы контрольные обмеры.
2. Закупка материалов, краски, мебели, дверей, перегородок и оборудования производится строго при согласовании с разработчиками дизайн-проекта.
3. Цвета и типы покрытий подлежат корректировкам до срока сдачи проекта и на стадии закупки материалов.

АИБ "ВЫСОТА"	Подп.	Дата	Развертки стен хореографического зала, 2 этаж	Лист
				36


План расстановки мебели

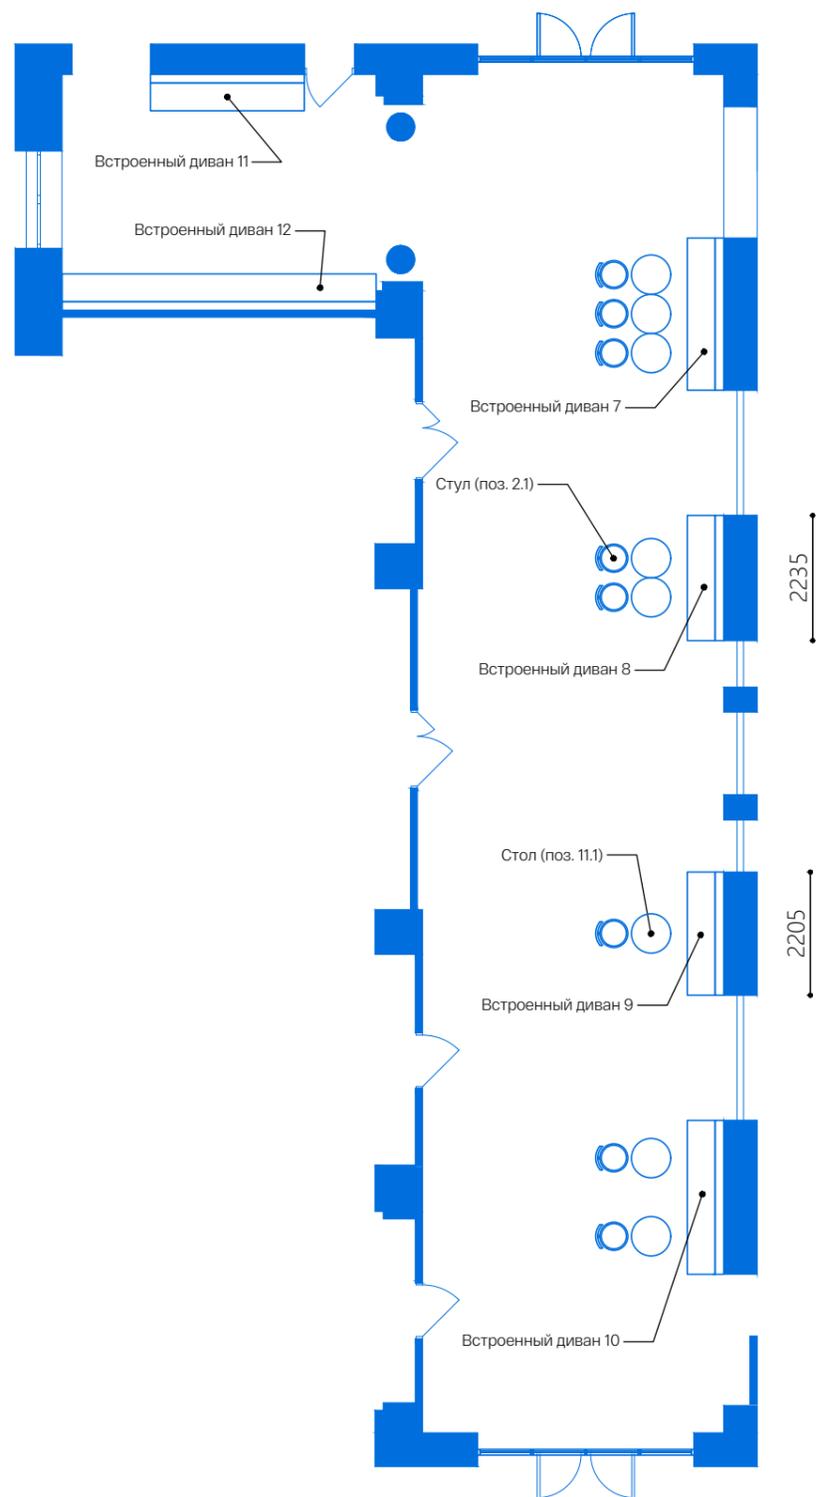

План пола

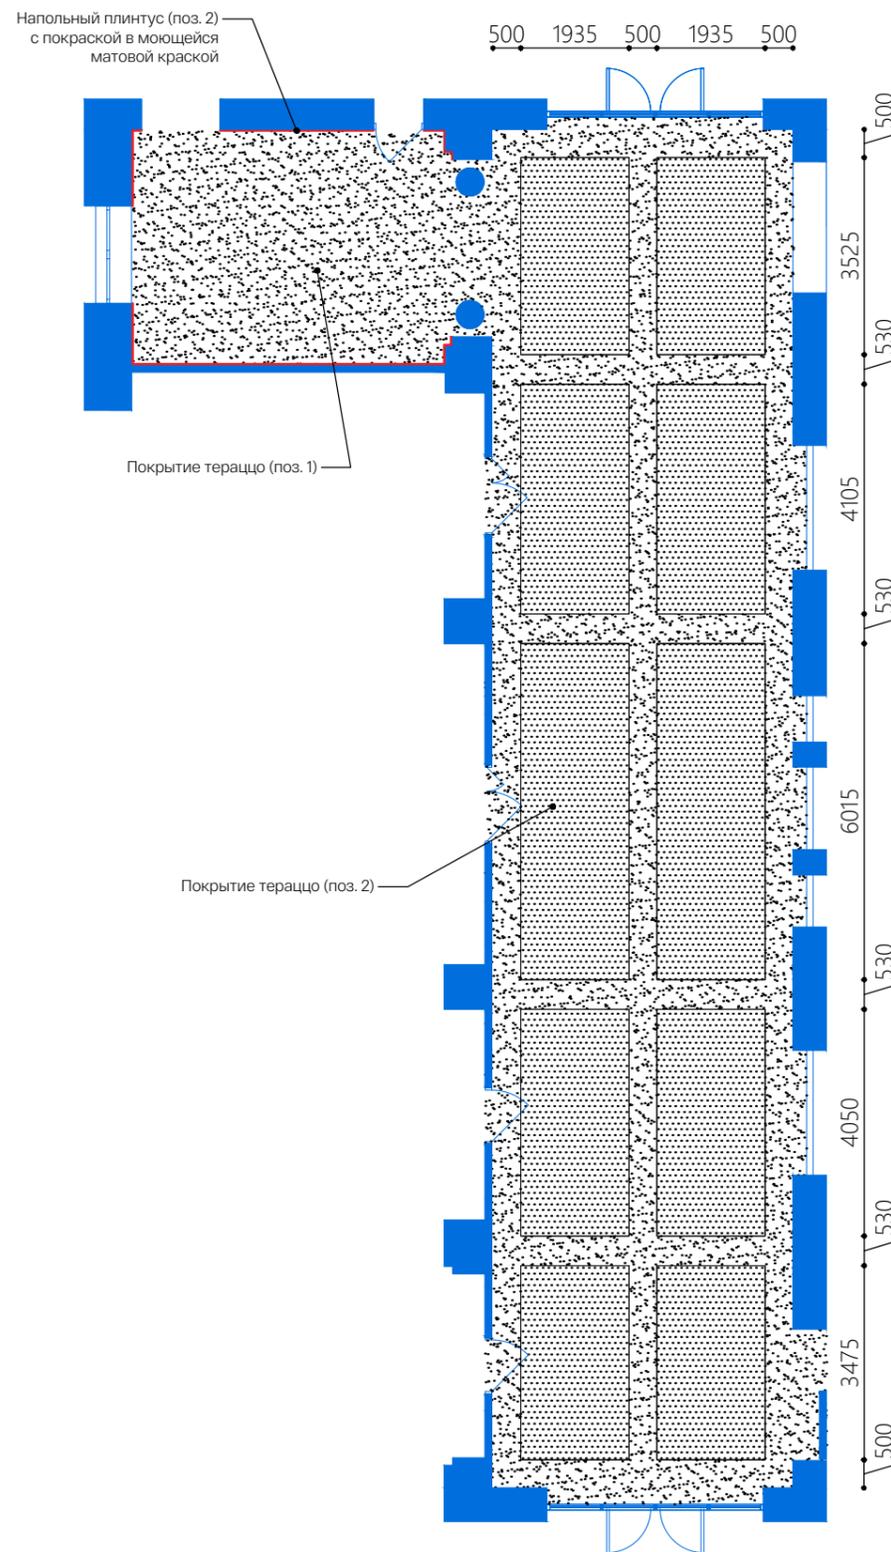



План потолка

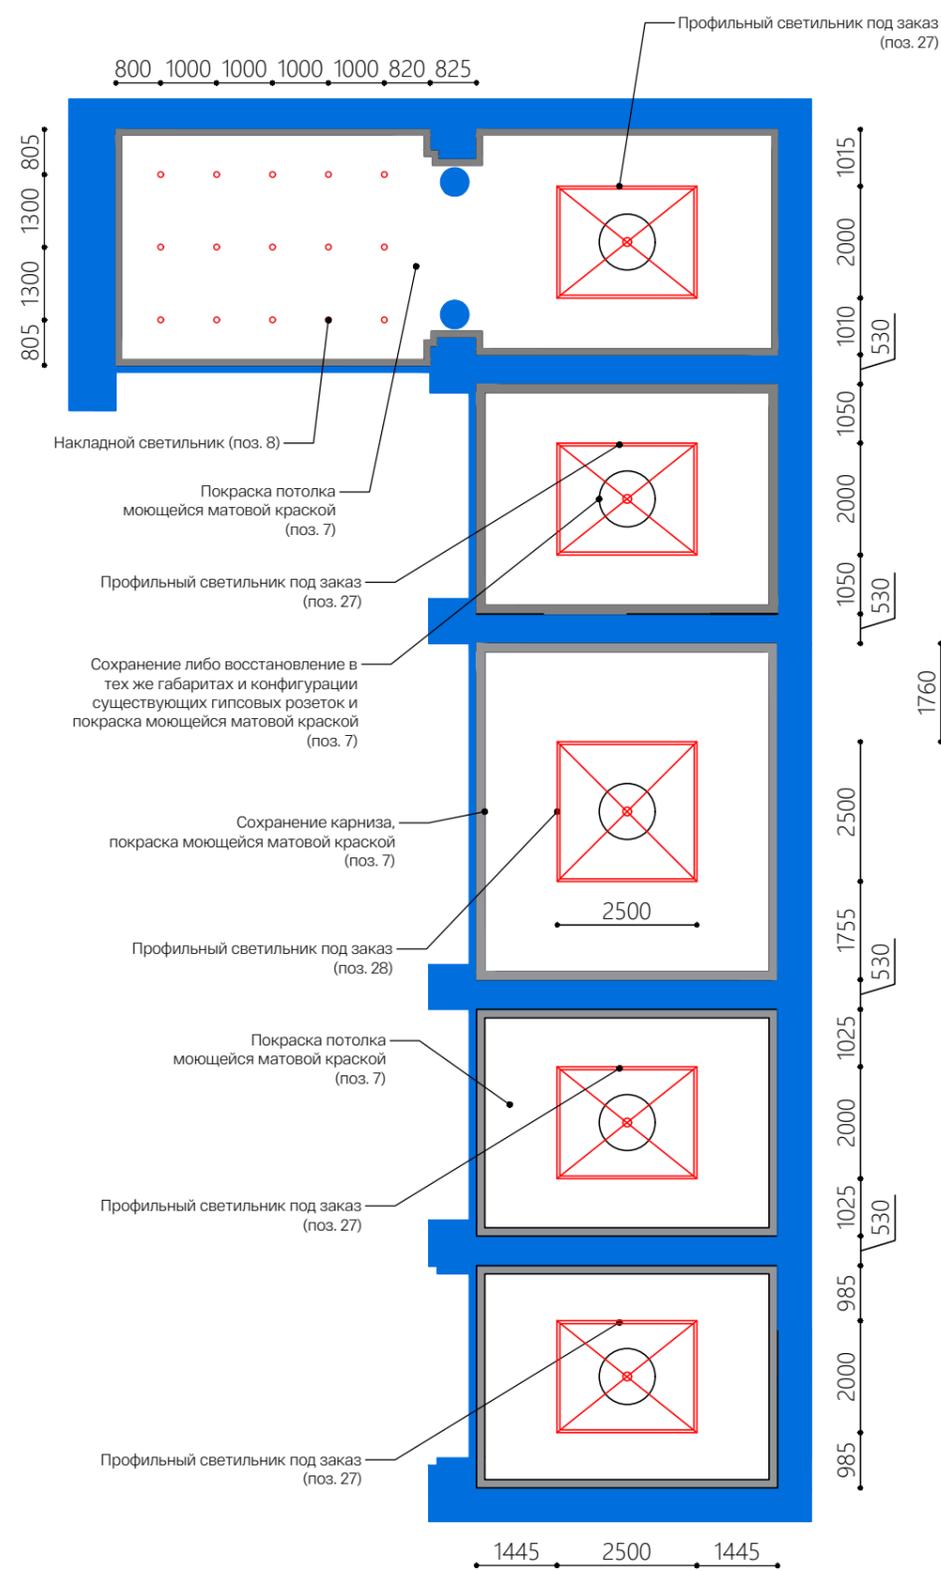

Примечания:

1. Все размеры приведены в соответствии с выданными обмерными чертежами и указаны для общего понимания габаритов помещения. Для выяснения точных размеров, раскладок материалов и расстановки оборудования и мебели необходимы контрольные обмеры.
2. Закупка материалов, краски, мебели, дверей, перегородок и оборудования производится строго при согласовании с разработчиками дизайн-проекта.
3. Цвета и типы покрытий подлежат корректировкам до срока сдачи проекта и на стадии закупки материалов.

АИБ "ВЫСОТА"	Подп.	Дата	Холл, планы 2 этаж	Лист
				37

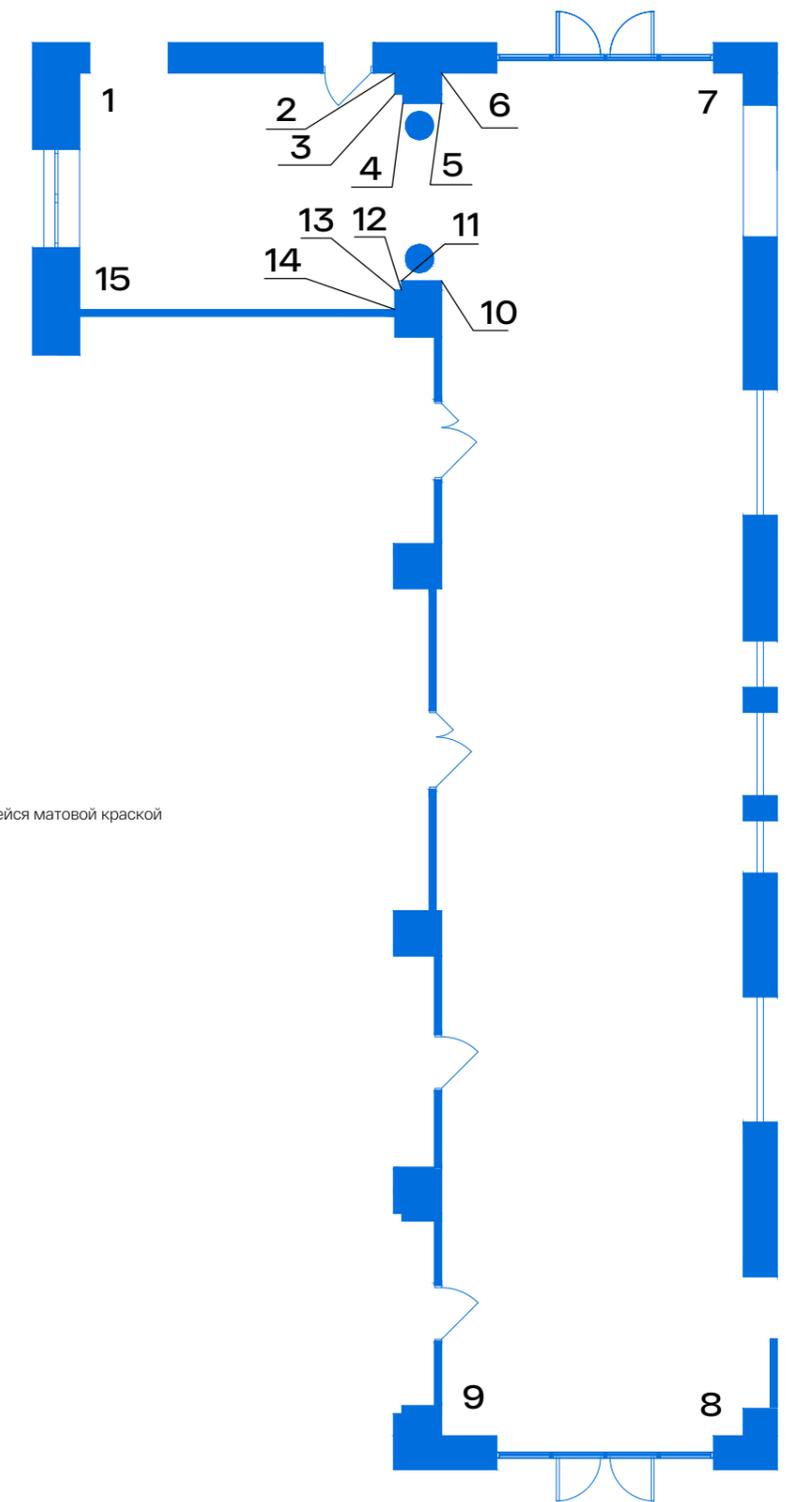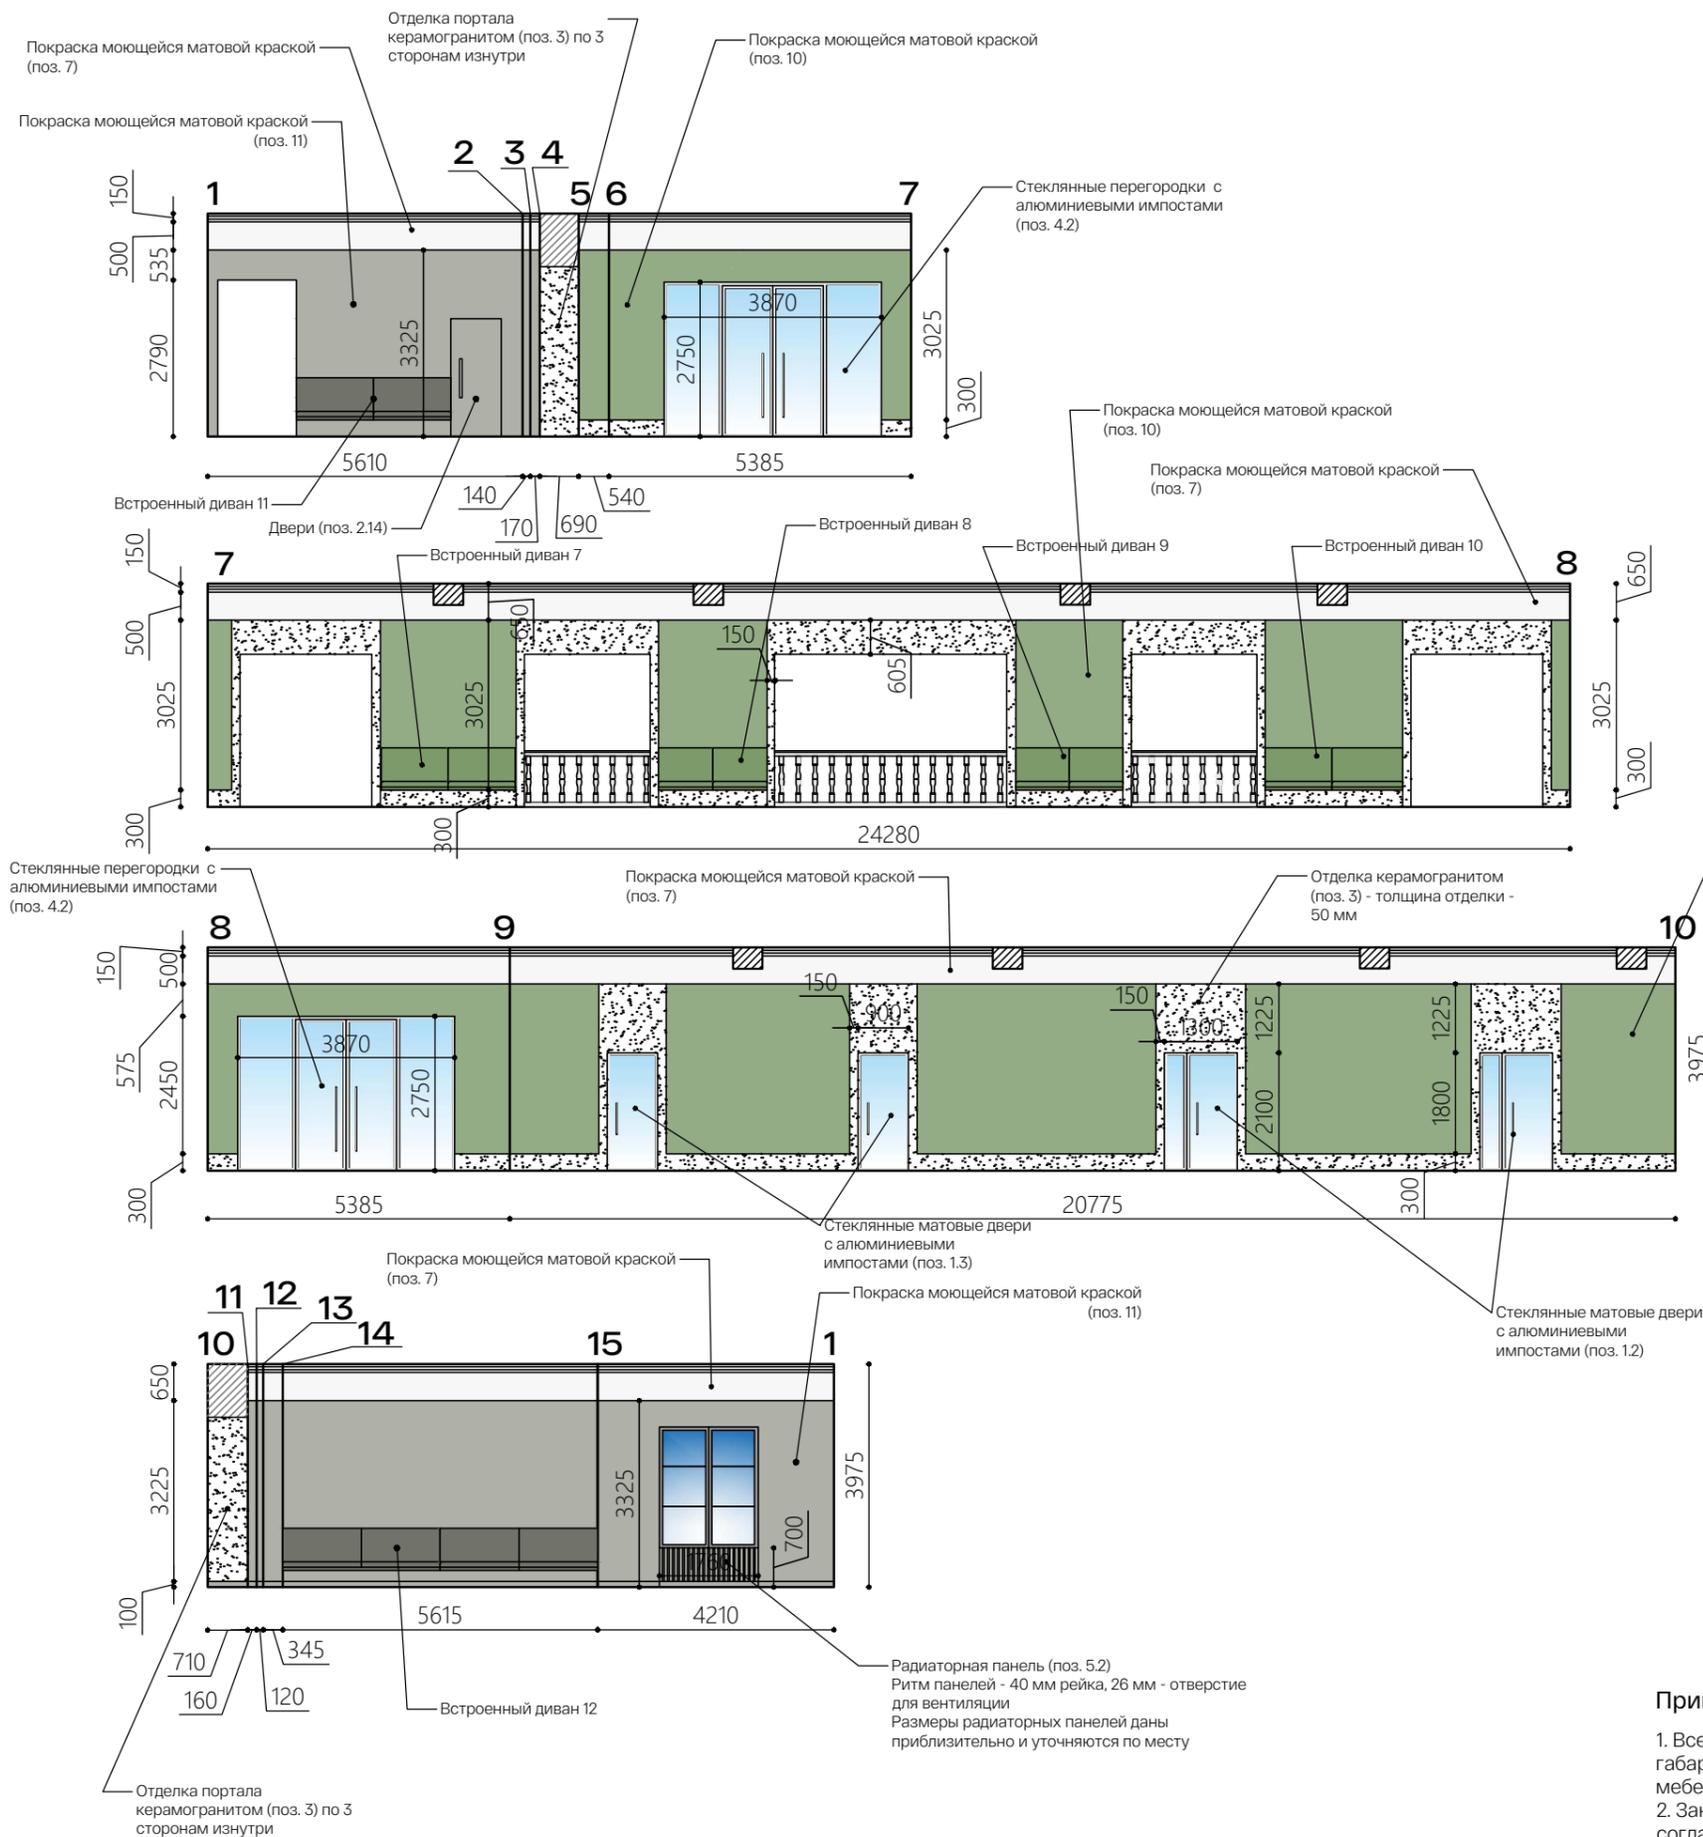


Примечания:


1. Все размеры приведены в соответствии с выданными обмерными чертежами и указаны для общего понимания габаритов помещения. Для выяснения точных размеров, раскладок материалов и расстановки оборудования и мебели необходимы контрольные обмеры.
2. Закупка материалов, краски, мебели, дверей, перегородок и оборудования производится строго при согласовании с разработчиками дизайн-проекта.
3. Цвета и типы покрытий подлежат корректировкам до срока сдачи проекта и на стадии закупки материалов.

АИБ "ВЫСОТА"	Подп.	Дата	Холл, развертки стен 2 этаж	Лист
				38


Встроенный диван 7,
изготовление (поз. 9.1)

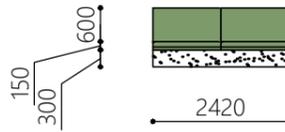


Встроенный диван 8,
изготовление (поз. 9.1)

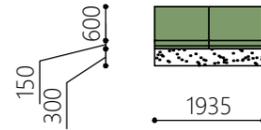


Встроенный диван 9,
изготовление (поз. 9.1)

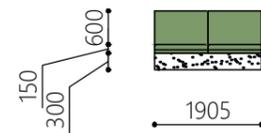


Встроенный диван 10,
изготовление (поз. 9.1)

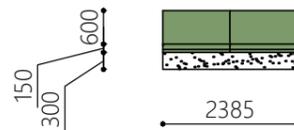

Встроенный диван 11,
изготовление (поз. 9.1)

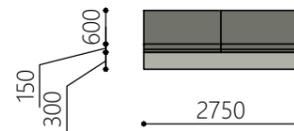

Встроенный диван 12,
изготовление (поз. 9.1)

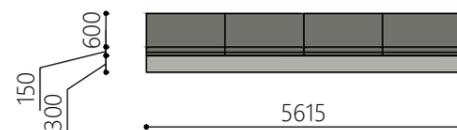


Примечания:


1. Все размеры приведены в соответствии с выданными обмерными чертежами и указаны для общего понимания габаритов помещения. Для выяснения точных размеров, раскладок материалов и расстановки оборудования и мебели необходимы контрольные обмеры.
2. Закупка материалов, краски, мебели, дверей, перегородок и оборудования производится строго при согласовании с разработчиками дизайн-проекта.
3. Цвета и типы покрытий подлежат корректировкам до срока сдачи проекта и на стадии закупки материалов.

АИБ "ВЫСОТА"	Подп.	Дата	Холл, элементы 2 этаж	Лист
				39

План потолка

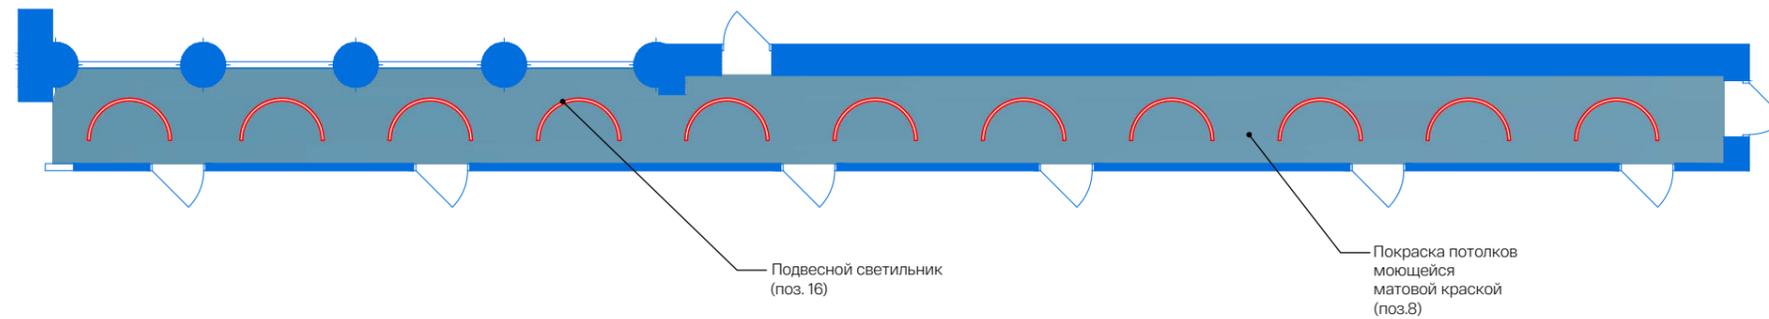


План покрытий пола

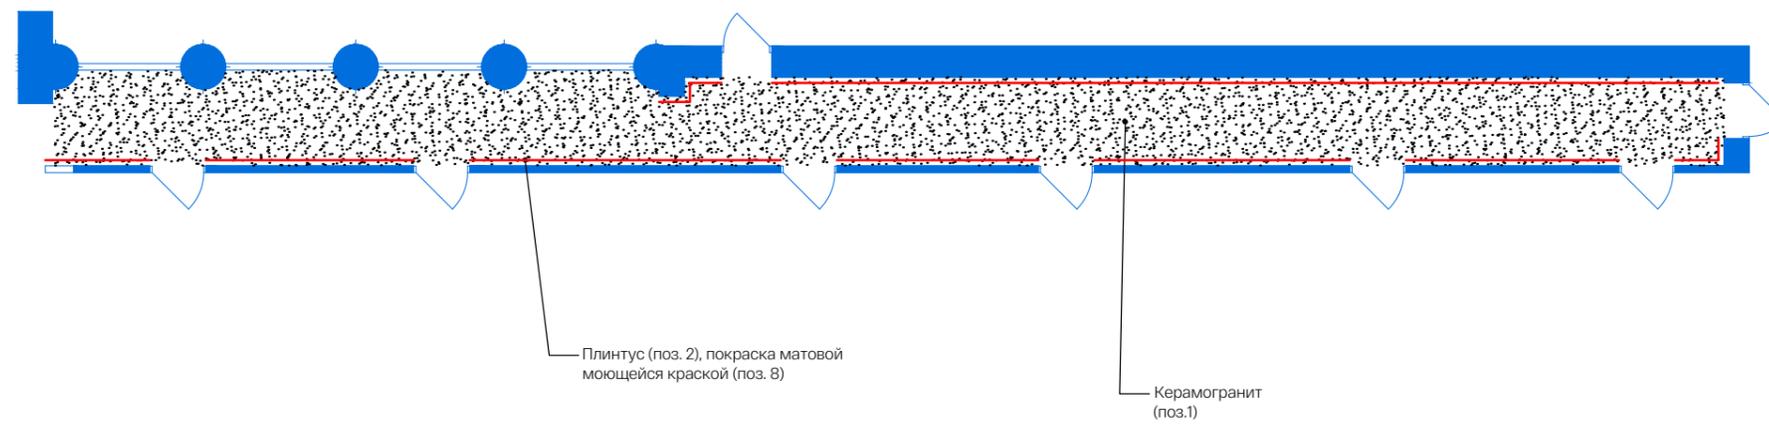

Примечания:

1. Все размеры приведены в соответствии с выданными обмерными чертежами и указаны для общего понимания габаритов помещения. Для выяснения точных размеров, раскладок материалов и расстановки оборудования и мебели необходимы контрольные обмеры.
2. Закупка материалов, краски, мебели, дверей, перегородок и оборудования производится строго при согласовании с разработчиками дизайн-проекта.
3. Цвета и типы покрытий подлежат корректировкам до срока сдачи проекта и на стадии закупки материалов.

АИБ "ВЫСОТА"	Подп.	Дата	Коридор (1), планы 2 этаж	Лист
				40

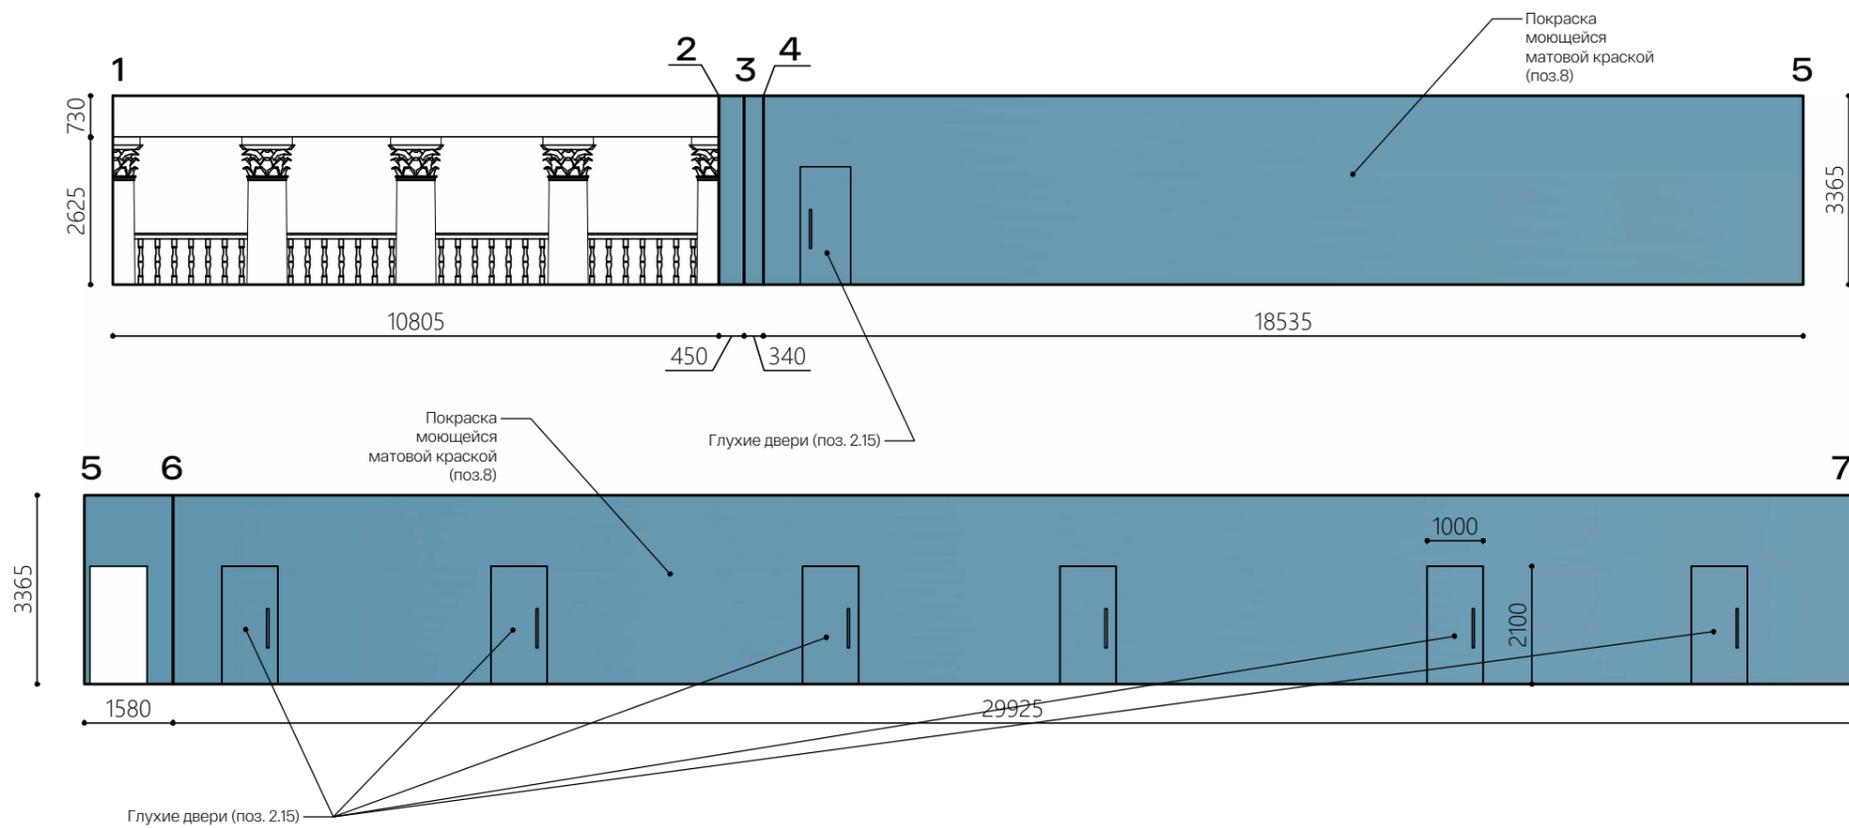


Примечания:


1. Все размеры приведены в соответствии с выданными обмерными чертежами и указаны для общего понимания габаритов помещения. Для выяснения точных размеров, раскладок материалов и расстановки оборудования и мебели необходимы контрольные обмеры.
2. Закупка материалов, краски, мебели, дверей, перегородок и оборудования производится строго при согласовании с разработчиками дизайн-проекта.
3. Цвета и типы покрытий подлежат корректировкам до срока сдачи проекта и на стадии закупки материалов.

АИБ "ВЫСОТА"	Подп.	Дата	Коридор (1), развертки стен 2 этаж	Лист
				41

План потолка

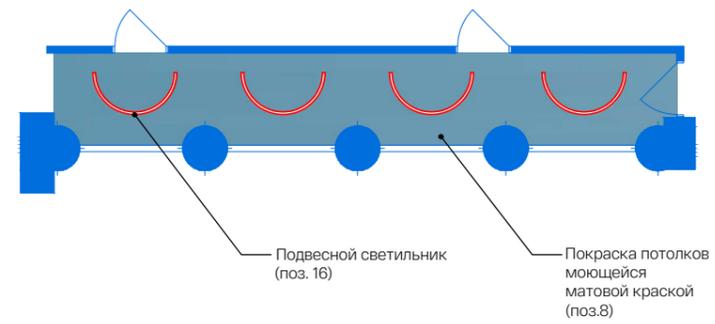



План покрытий пола

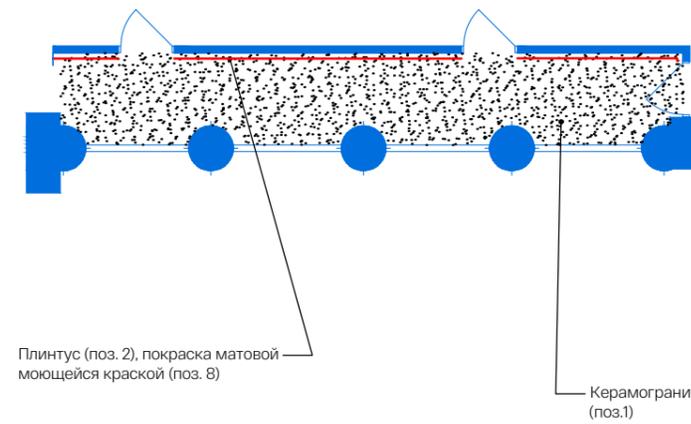

Примечания:

1. Все размеры приведены в соответствии с выданными обмерными чертежами и указаны для общего понимания габаритов помещения. Для выяснения точных размеров, раскладок материалов и расстановки оборудования и мебели необходимы контрольные обмеры.
2. Закупка материалов, краски, мебели, дверей, перегородок и оборудования производится строго при согласовании с разработчиками дизайн-проекта.
3. Цвета и типы покрытий подлежат корректировкам до срока сдачи проекта и на стадии закупки материалов.


АИБ "ВЫСОТА"	Подп.	Дата	Коридор (2), планы 2 этаж	Лист
				42

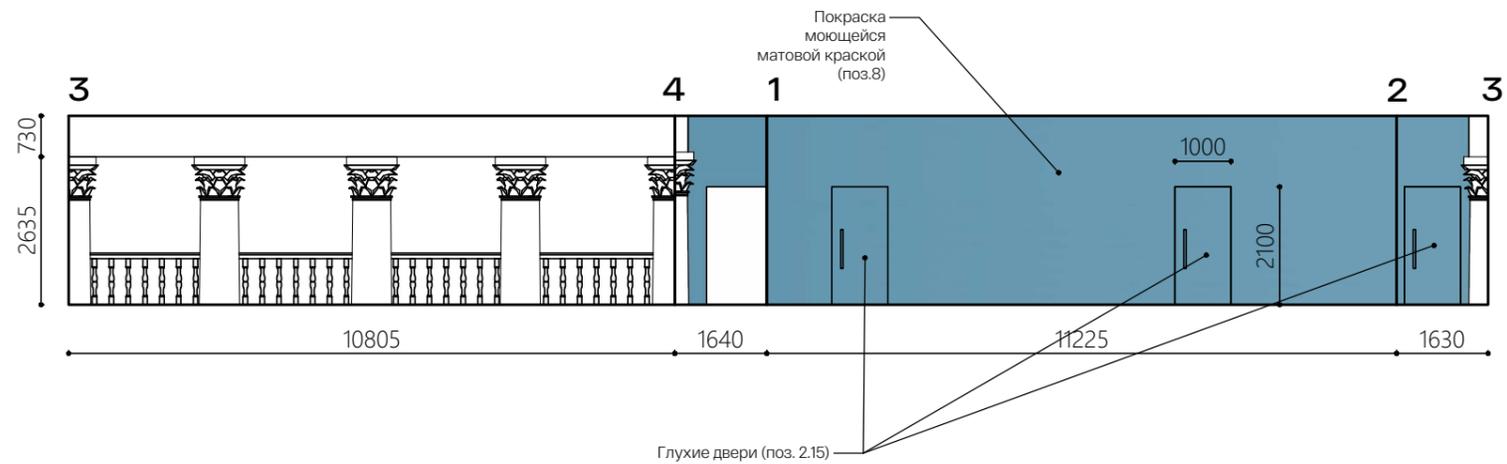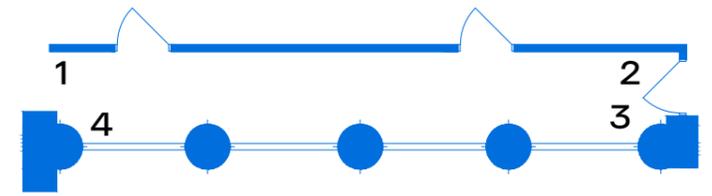

Примечания:

1. Все размеры приведены в соответствии с выданными обмерными чертежами и указаны для общего понимания габаритов помещения. Для выяснения точных размеров, раскладок материалов и расстановки оборудования и мебели необходимы контрольные обмеры.
2. Закупка материалов, краски, мебели, дверей, перегородок и оборудования производится строго при согласовании с разработчиками дизайн-проекта.
3. Цвета и типы покрытий подлежат корректировкам до срока сдачи проекта и на стадии закупки материалов.



АИБ "ВЫСОТА"	Подп.	Дата	Коридор (2), развертки стен 2 этаж	Лист
				43

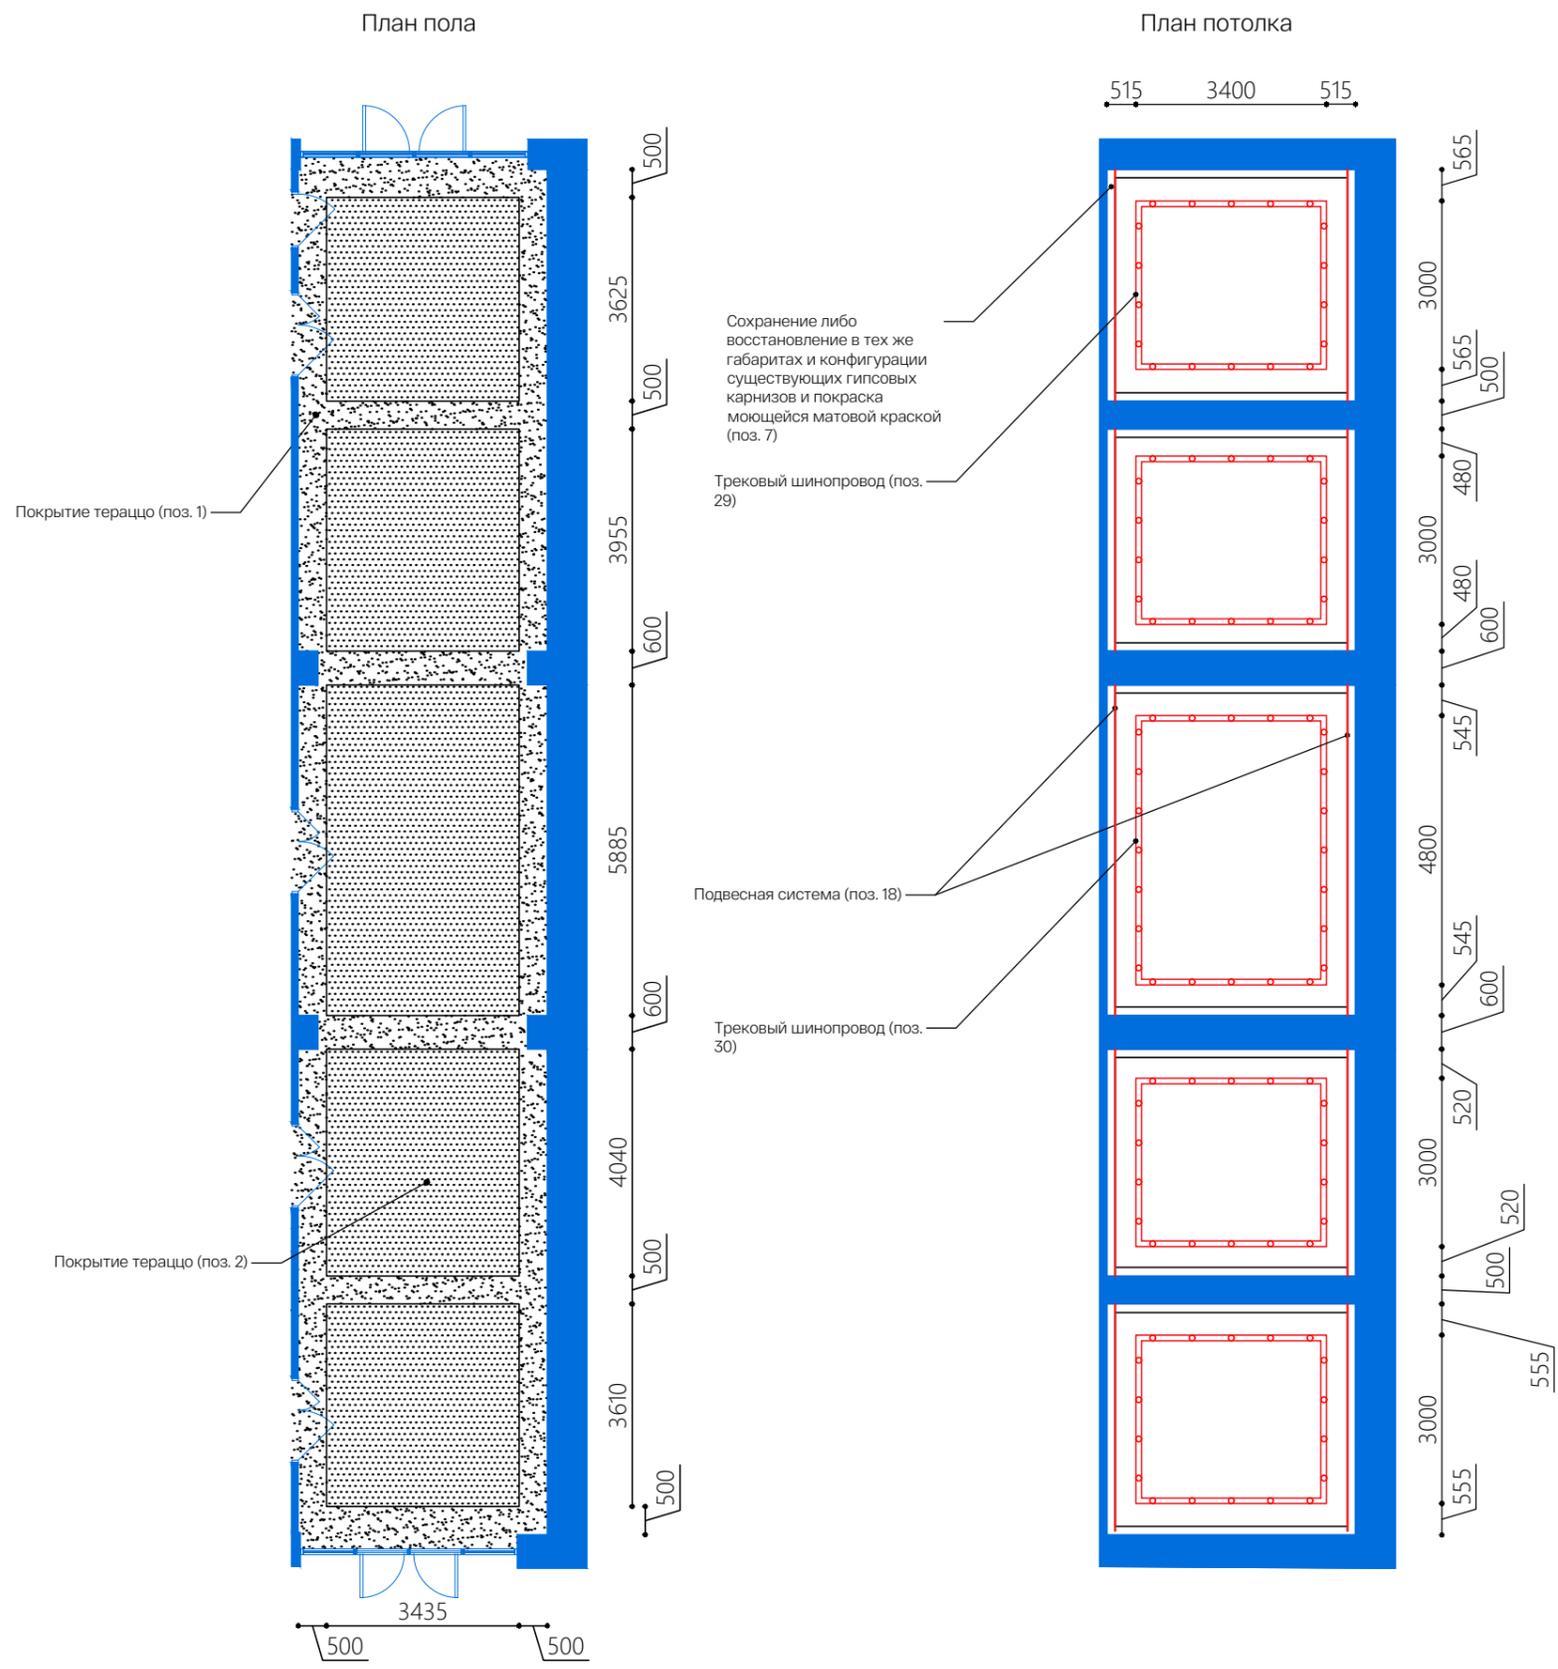

Примечания:

1. Все размеры приведены в соответствии с выданными обмерными чертежами и указаны для общего понимания габаритов помещения. Для выяснения точных размеров, раскладок материалов и расстановки оборудования и мебели необходимы контрольные обмеры.
2. Закупка материалов, краски, мебели, дверей, перегородок и оборудования производится строго при согласовании с разработчиками дизайн-проекта.
3. Цвета и типы покрытий подлежат корректировкам до срока сдачи проекта и на стадии закупки материалов.

АИБ "ВЫСОТА"	Подп.	Дата	Развертки стен холла, 3 этаж	Лист
				44

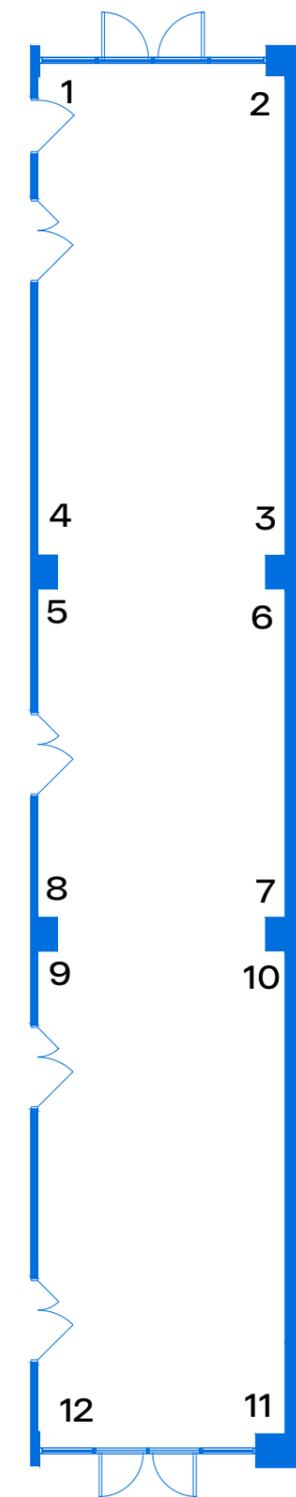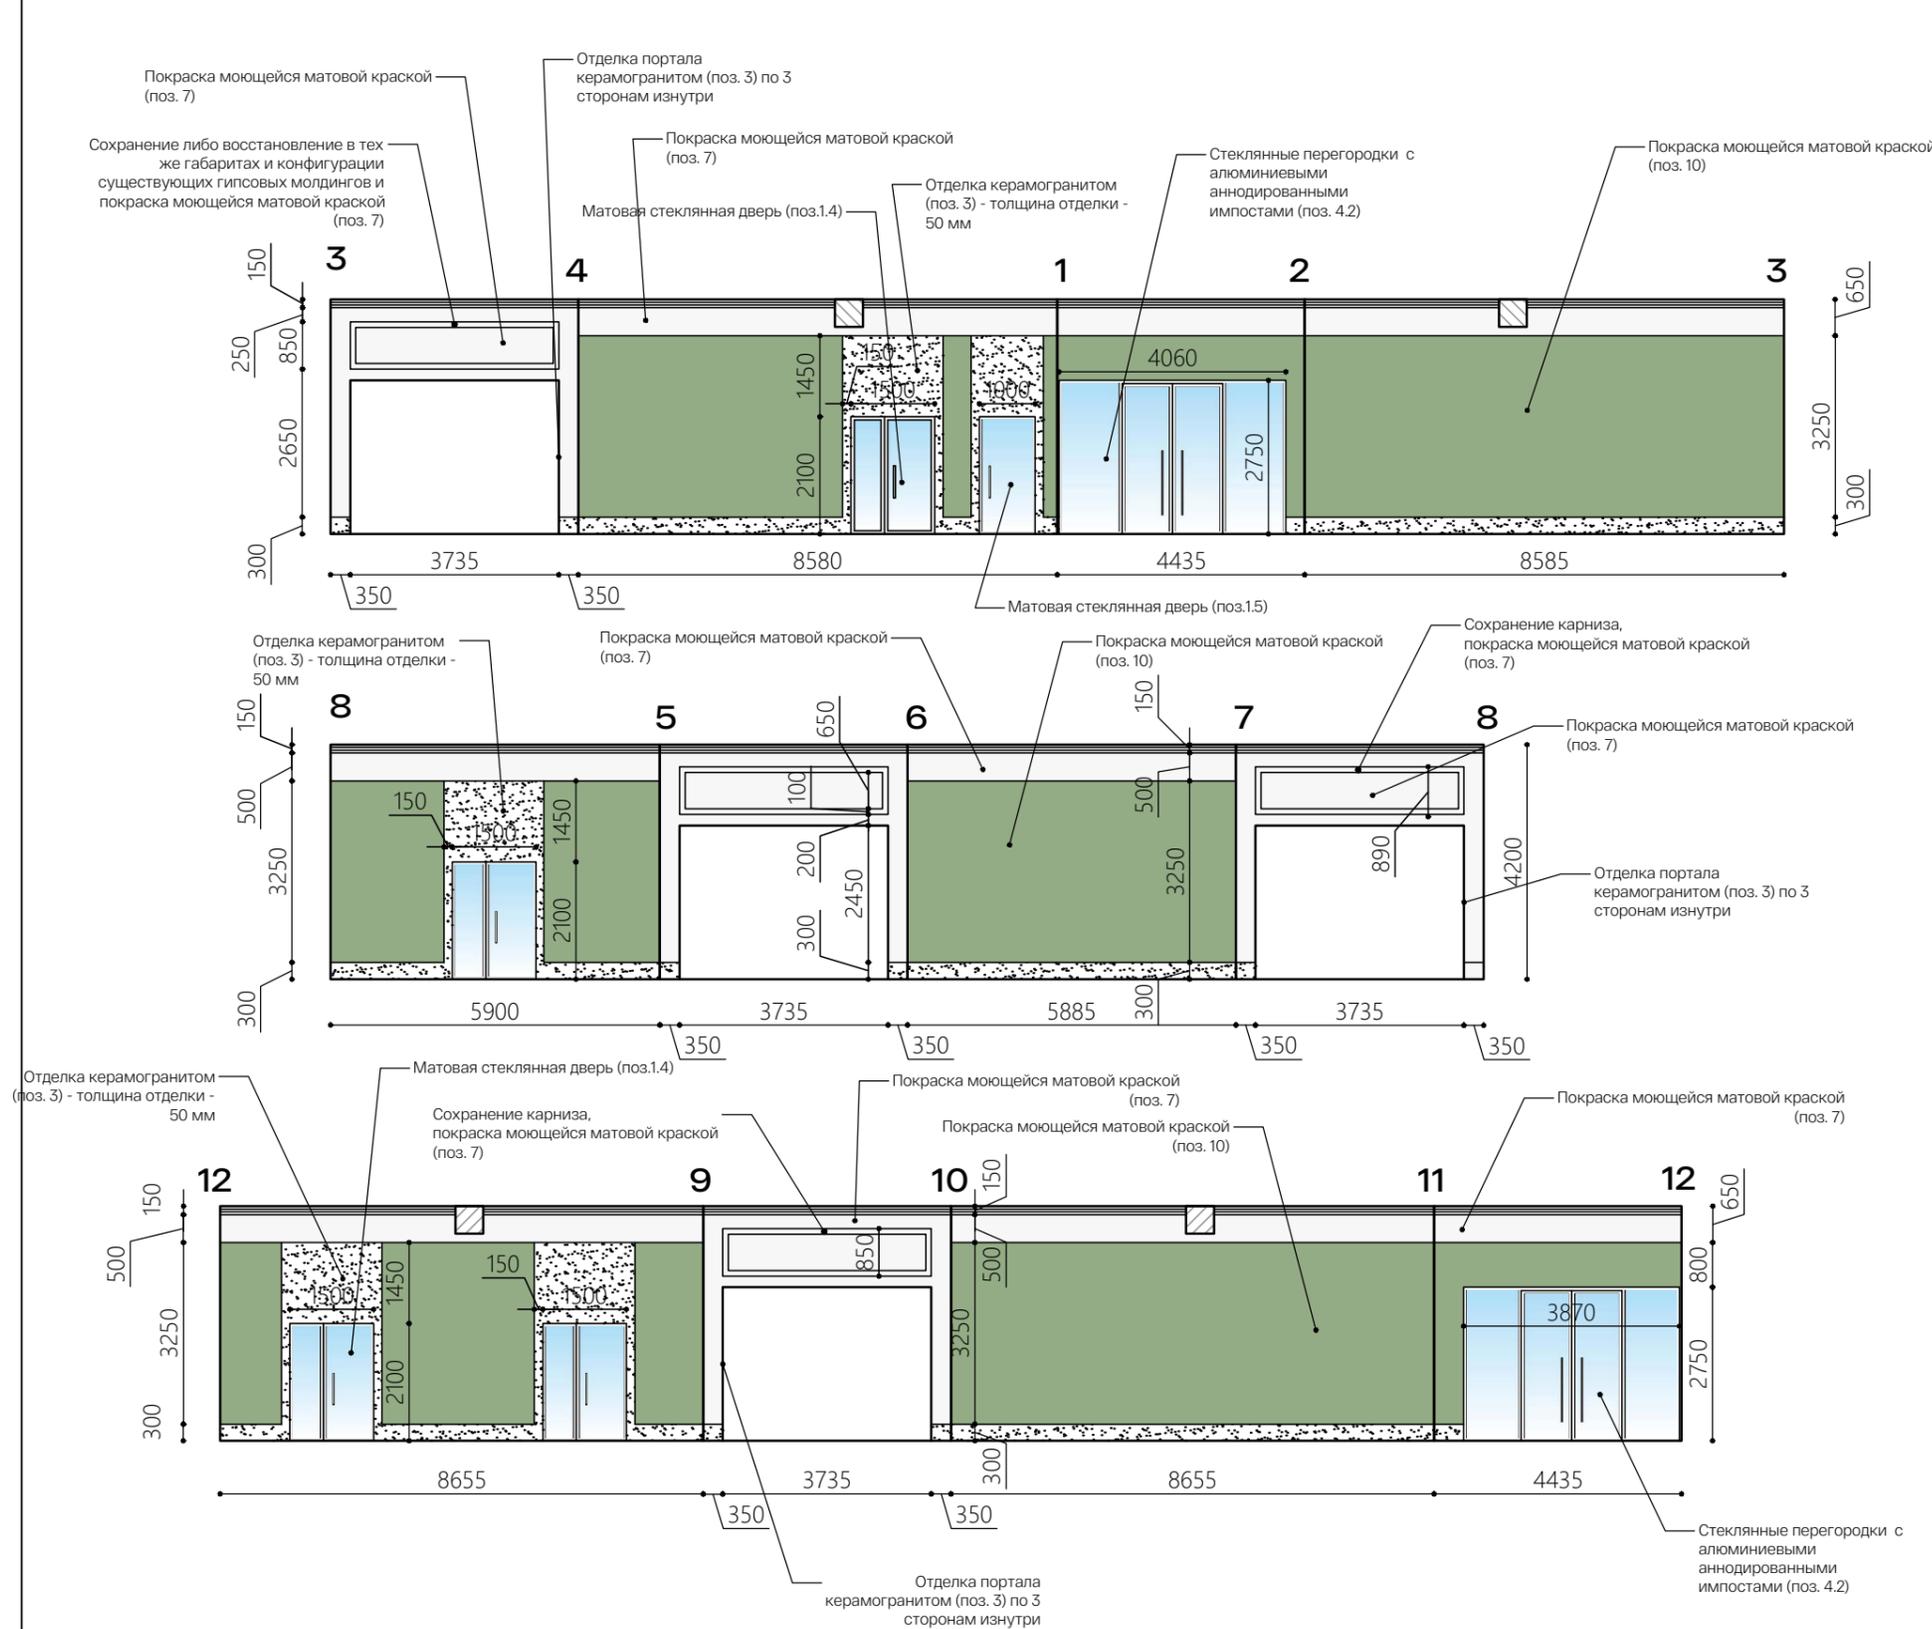

Примечания:

1. Все размеры приведены в соответствии с выданными обмерными чертежами и указаны для общего понимания габаритов помещения. Для выяснения точных размеров, раскладок материалов и расстановки оборудования и мебели необходимы контрольные обмеры.
2. Закупка материалов, краски, мебели, дверей, перегородок и оборудования производится строго при согласовании с разработчиками дизайн-проекта.
3. Цвета и типы покрытий подлежат корректировкам до срока сдачи проекта и на стадии закупки материалов.

АИБ "ВЫСОТА"	Подп.	Дата	Развертки стен холла, 3 этаж	Лист
				45

